


# PŮDORYS 1.NP

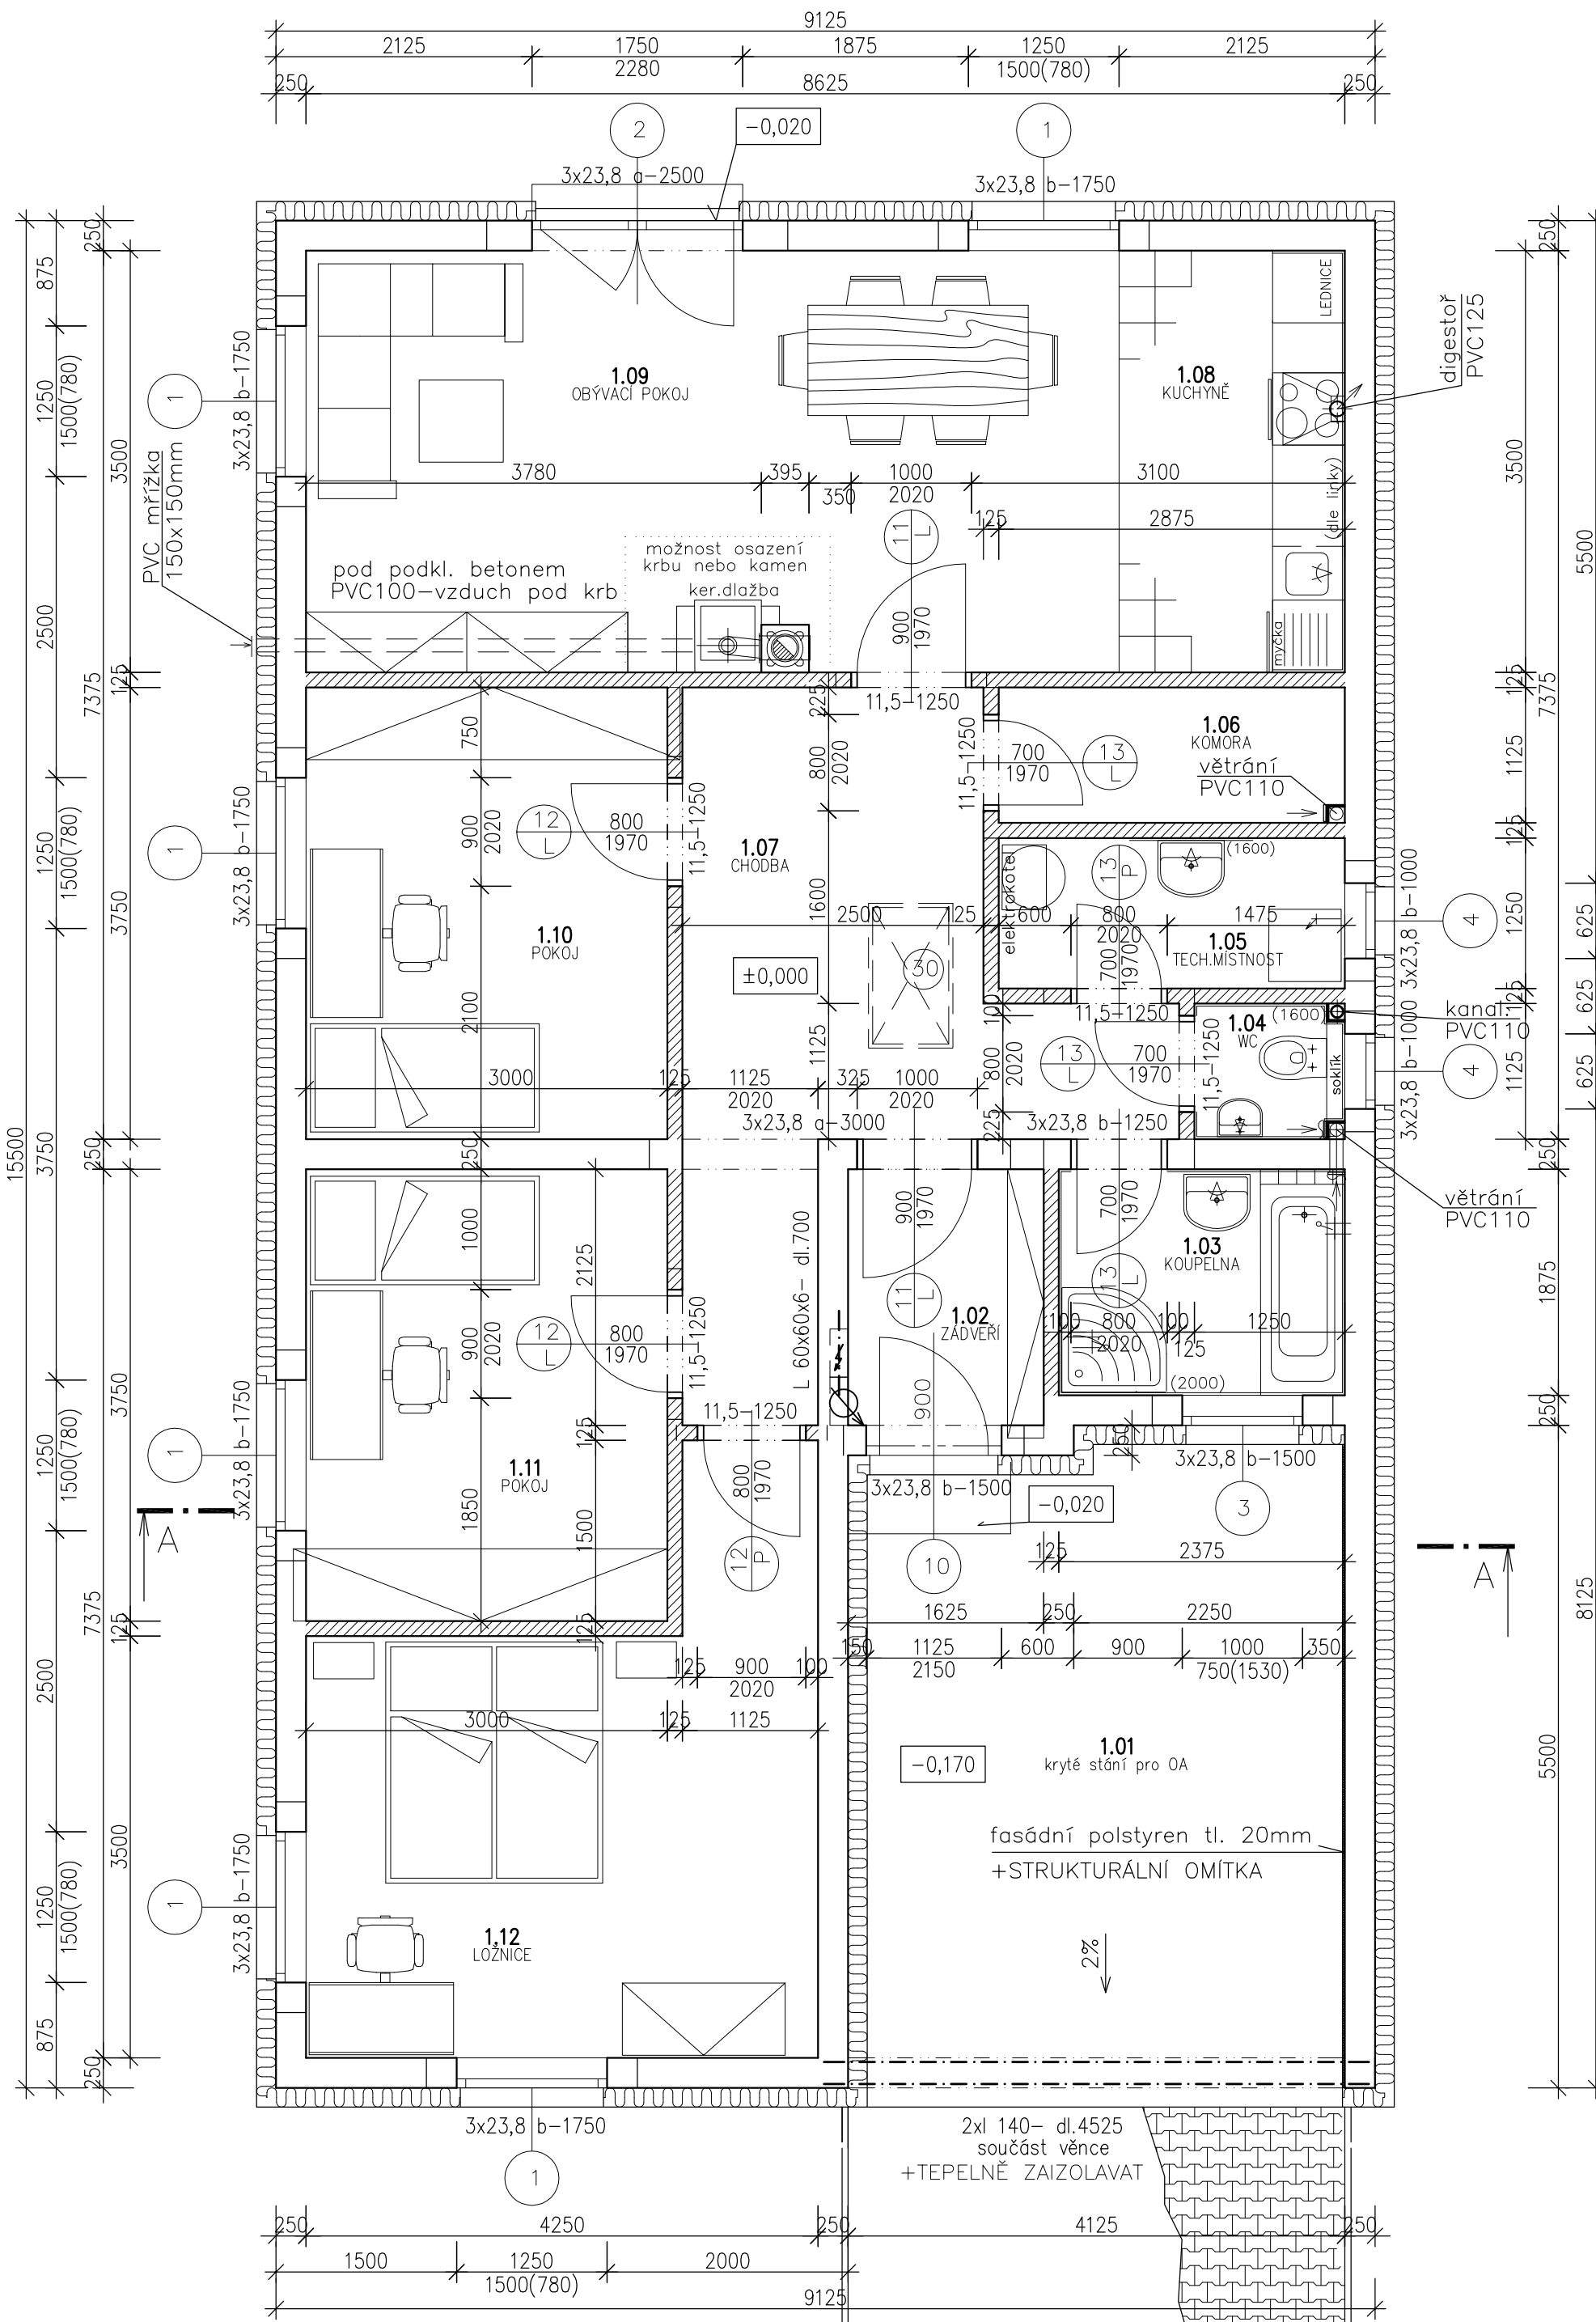

PODLAHY 1.NP					
podlahovka	A	ker. dlažba lepená (lepidlo a spárovka pro podlah.topení) (v koupelně hydroizolační stěrka vytažená na stěny) podlahové topení + beton (doporučen plastifikátor) POLYSTYREN systémová deska pro podlahové topení tepelná izolace - POLYSTYREN podlahový	~10 mm 60 mm 50 mm 100 mm	220mm	
		přebetonování hydroizolace hydroizolace Nap + RADONELAST podkladní beton vyztužený KARI sítí 150/150/6 šterk 16/32mm zhutněný (náspyt zhutněný min.0,25MPa)			
	B	podlahová krytina beton PE fólie tepelná izolace - POLYSTYREN podlahový (100 + 50mm)	~10 mm 60 mm 150 mm		220mm
		přebetonování hydroizolace hydroizolace Nap + RADONELAST podkladní beton vyztužený KARI sítí 150/150/6 šterk 16/32mm zhutněný (náspyt zhutněný min.0,25MPa)			
	C	ker. dlažba lepená beton PE fólie tepelná izolace - POLYSTYREN podlahový (100 + 50mm)	~10 mm 60 mm 150 mm		
	přebetonování hydroizolace hydroizolace Nap + RADONELAST podkladní beton vyztužený KARI sítí 150/150/6 šterk 16/32mm zhutněný (náspyt zhutněný min.0,25MPa)				
D	tryskaná betonová dlažba 400x400x40 lepidlo ŽB deska vyztužená KARI sítí 150/150/6 šterk 16/32mm zhutněný (náspyt zhutněný min.0,25MPa)	40 mm 5 mm 60 mm ~350 mm	670-700mm		
E	zámková dlažba ložní vrstva 0-8 kamenivo 8-16, 16-22 kamenivo 32-63 kamenivo 0-63 původní terén	60 mm 40-50 mm 150 mm 100 mm 100 mm			

STŘECHA + STROP		
S1	tašky KM - Beta - hnědá	
	latě	60/40 mm
	kontralatě	60/40 mm
	paropropustná fólie kontaktní	
St	prkenný záklop	25 mm
	fólie např. JUTADACH	
	minerální vata mezi vaznicemi	160 mm
	minerální vata pod vaznicemi	120 mm
	parozábrana	
	třímeny + rošt z plechových profilů + sádrokarton běžný 12,5mm - druh A (v koupelně a technické místnosti sádrokarton impregnovaný 12,5mm - druh H)	

## LEGENDA HMOT

- 250 CIHLY 24 P+D  
240x372x238mm NA LEPIDLO
- 1. A 2. ŠAR ZDIVA VYPLNIT  
DRČENÝM POLYSTYREMEM
- 125 PŘÍČKOVKY 11,5/49,5 P+D P8  
115x497x238mm NA LEPIDLO  
(alt. NA MVC 2,5)
- 250 BEDNÍCÍ DÍLEK BD 40 + VÝZTUŽ  
400x500x250mm
- 200 ŠTÍPANÉ TVÁRNICE + VÝZTUŽ  
200x400x200mm
- Stavebnicový komín EKO UNIVERSAL  
UN1 20 - Ø 200  
Nad střechou oplechování LINDAB
- RD: FASÁDA KONTAKT.ZATEPLOVACÍ SYSTÉM  
FASÁDNÍ POLYSTYREN(ETICS)TL.160mm
- RD: ZATEPLENÍ SOKLU  
EXTRUD. POLYSTYREN tl. 100mm

## STOUPAČKY VĚTRÁNÍ-pata

kondenzát napojit  
do kanalizace

## STOUPAČKY ISOLOVAT + OBLOŽIT SÁDROKARTONEM

PŘEKLADY v nosných zdech	KERAMICKÉ, ŽB
ZARUBNÉ	dřevěné obložkové
ČISTÉ PODLAHY	BETON C 16/20

Označení	Počet kusů
HELUZ 11,5 - 1250	7
HELUZ 23,8 a - 2500	3
HELUZ 23,8 a - 3000	3
HELUZ 23,8 b - 1000	6
HELUZ 23,8 b - 1250	3
HELUZ 23,8 b - 1500	6
HELUZ 23,8 b - 1750	18

Označení	Délka [m]	Počet kusů
I 140	4,53	2
L 60x60x6	0,7	1

Číslo	Jméno	Plocha [m2]	Obvod [m]	Podlaha	Skladba	Poznámka
1.01	kryté stání pro OA	22,22	19,25	ZÁMKOVÁ DLAŽBA	E	
1.02	ZÁDVEŘÍ	3,64	7,84	DLAŽBA KERAMICKÁ + PODLAHOVKA	A	KERAMICKÝ SOKL
1.03	KOUPELNA	4,45	8,5	DLAŽBA KERAMICKÁ + PODLAHOVKA	A	OBKLAD DO VÝŠKY 2.0 M
1.04	WC	1,51	5	DLAŽBA KERAMICKÁ + PODLAHOVKA	A	OBKLAD DO VÝŠKY 1.6 M
1.05	TECH.MÍSTNOST	3,59	8,25	DLAŽBA KERAMICKÁ + PODLAHOVKA	A	OBKLAD ZA UMYVADLEM+KERAMICKÝ SOKL
1.06	KOMORA	3,23	8	KERAMICKÁ DLAŽBA	C	KERAMICKÝ SOKL
1.07	CHODBA	14,99	23	DLAŽBA KERAMICKÁ + PODLAHOVKA	A	KERAMICKÝ SOKL
1.08	KUCHYNĚ	6,56	10,75	DLAŽBA KERAMICKÁ + PODLAHOVKA	A	KERAMICKÝ OBKLAD ZA LINKOU
1.09	OBÝVACÍ POKOJ	23,77	21,64	PODLAHOVÁ KRYTINA	B	PODLAHOVÁ LIŠTA
1.10	POKOJ	11,25	13,5	PODLAHOVÁ KRYTINA	B	PODLAHOVÁ LIŠTA
1.11	POKOJ	11,25	13,5	PODLAHOVÁ KRYTINA	B	PODLAHOVÁ LIŠTA
1.12	LOŽNICE	16,7	18,7	PODLAHOVÁ KRYTINA	B	PODLAHOVÁ LIŠTA

Celková plocha [m2]: 123,18

NAVRHL, VYPRACOVAL, KRESLIL	KONTROLOVAL	LPL Invest s.r.o. IČO:28079205 Nám. Přemysla Otakara II. 118/33, České Budějovice
LPL Invest s.r.o., IČO:28079205 Nám. Přemysla Otakara II. 118/33, České Budějovice	ING.LUBOŠ VANIŠ	
OBEC	KRAJ	JIHOČESKÝ
INVESTOR		DATUM
AKCE	VZOROVÝ RD TYP „F” parc.č. k.ú.	FORMÁT
OBSAH	PŮDORYS 1.NP	MĚŘÍTKO
		1:50
		ÚČEL
		OHĽÁŠENÍ STAVBY
		ČÍSLO VÝKRESU
		3