



VÝZTUŽ - VĚNCE							
Pol.	Výztuž	Délka m	Počet ks	10 505 (R) ø R18	10 505 (R) ø R16	10 505 (R) ø R10	10 216 (E) ø E6
a	Hlavní	365,00	1			365,00	
t1	Třmínky věnce 190x90	0,66	320			211,20	
	délka celkem	m	0,00	0,00	0,00	365,00	211,20
	hmotnost na bm	kg/m	2,000	1,580	0,617	0,222	
	celk. hmotnost oceli	kg	0,00	0,00	225,21	46,89	
	celk. hmotnost oceli	kg			272,09		

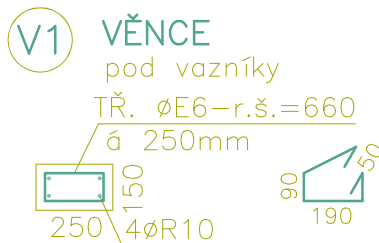

LEGENDA HMOT

- 250 CIHLY 24 P+D
240x372x238mm NA LEPIDLO
- 2 ŠÁRY ZDIVA VYPLNIT POLYSTYREMEM
- 125 PŘÍČKOVKY 11,5/49,5 P+D P8
115x497x238mm NA LEPIDLO (alt. NA MVC 2,5)
- 250 BEDNÍČÍ DÍLEK BD 40 + VÝZTUŽ
400x500x250mm

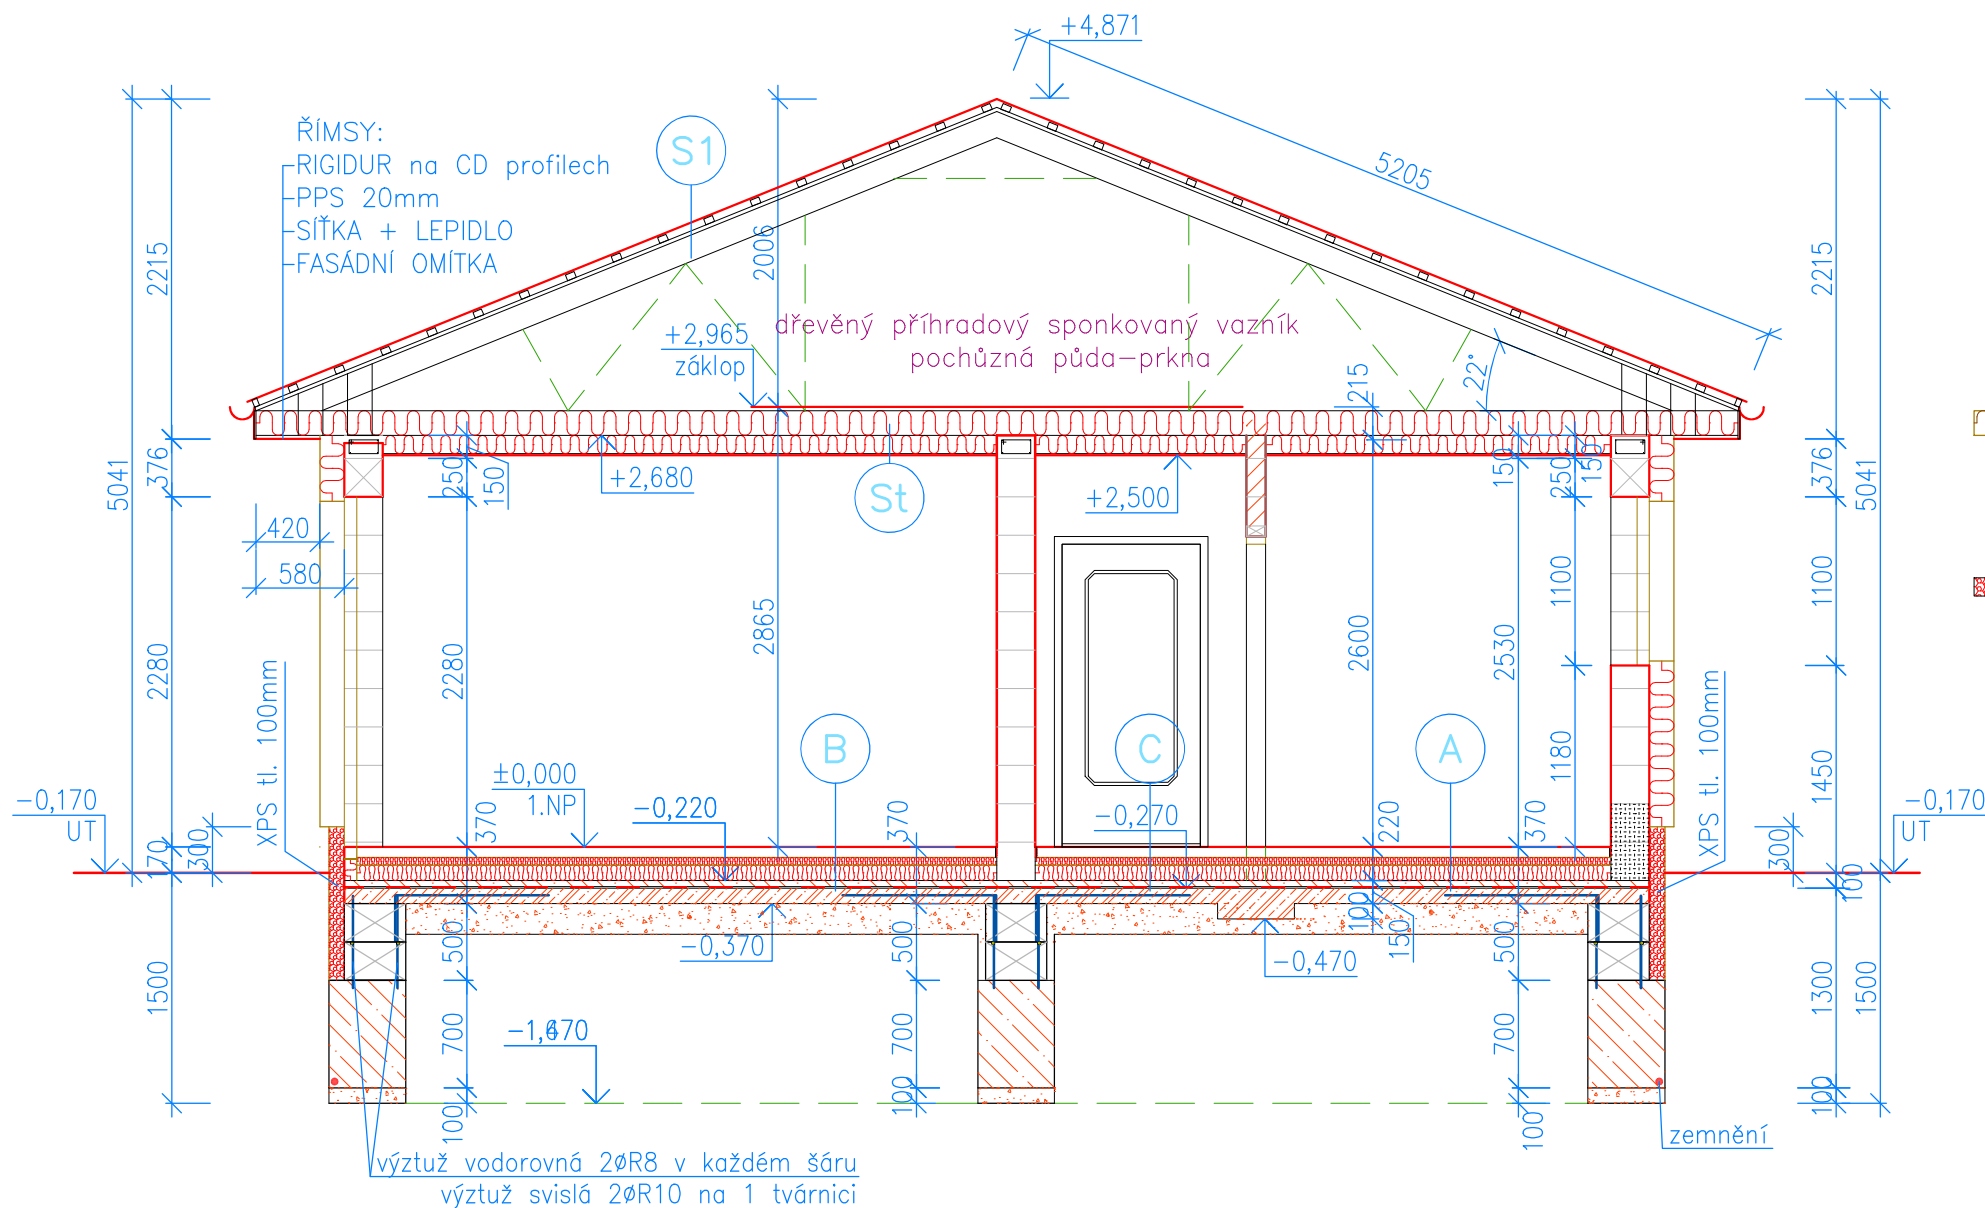

- Stavebnicový komín -ø 200
Nad střechou oplechování pozink barvený
- SKLADBY PODLAH, STROPŮ VIZ. SAMOSTATNÝ VÝKRES


- RD: FASÁDA KONTAKTNÍ ZATEPLOVACÍ SYSTÉM
FASÁDNÍ POLYSTYREN (ETICS) TL. 160mm
- RD: ZATEPLENÍ SOKLU
EXTRUD. POLYSTYREN tl. 100mm

zárubně dřevěné obložkové
STOUPAČKY VĚTRÁNÍ-pata
kondenzát napojit
do kanalizace

STOUPAČKY IZOLOVAT + OBLOŽIT
SÁDROKARTONEM
čistě podlahy-BETON B20 (C 16/20)

ŘEZ A-A

PŮDORYS

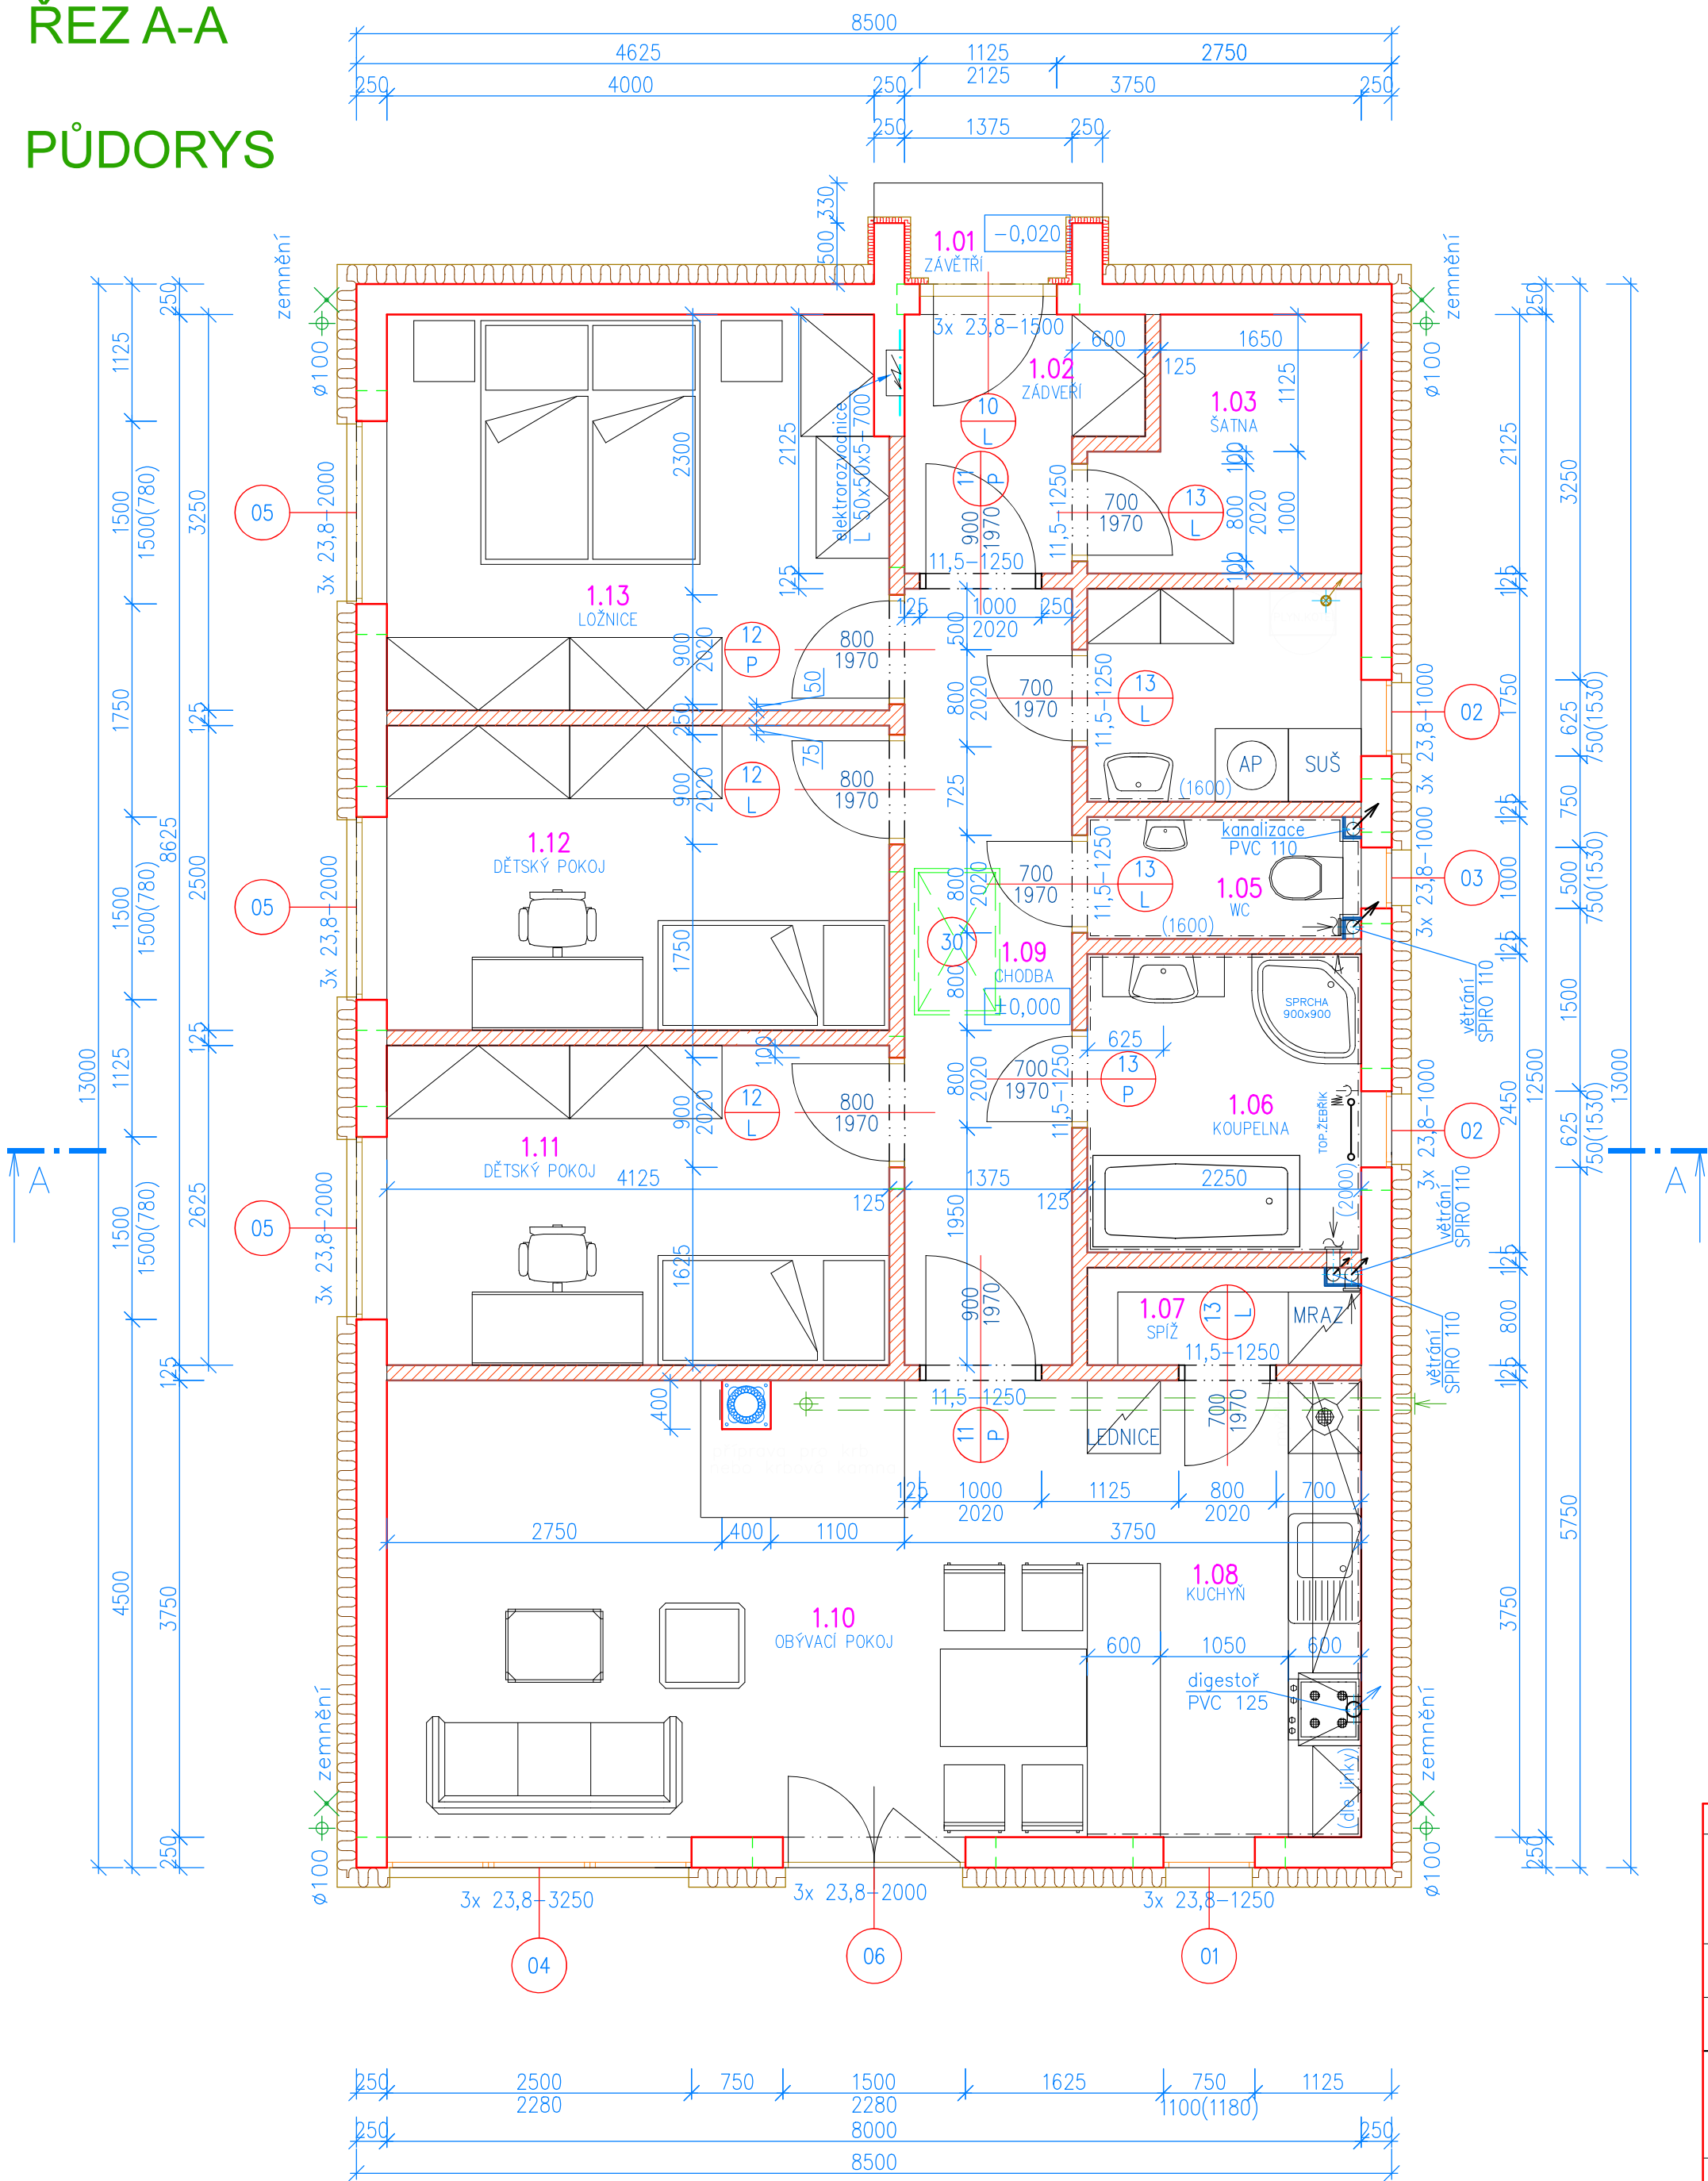

Označení	Počet kusů
KERAMICKÉ PŘEKLADY	
23,8 - 3250	3
23,8 - 2500	3
23,8 - 2000	12
23,8 - 1500	3
23,8 - 1250	6
23,8 - 1000	9
11,5 - 1250	7
VÁLCOVANÉ PROFILY L50x50x5 - 700	1
1180 - 4150	2

Číslo	Jméno	Plocha [m²]	Obvod [m]	Skladba	Podlaha	Poznámka
1.01	ZAVĚTRÍ	1,39	5,35	D	TRYSKANÁ BETONOVÁ DLAŽBA	
1.02	ZADVEŘÍ	3,79	8,75	A	DLAŽBA KERAMICKÁ + PODLAHOVKA	KERAMICKÝ SOKL
1.03	ŠATNA	4,11	8,75	B	PODLAHOVÁ KRYTINA	LIŠTA
1.04	TECHNICKÁ MÍSTNOST	4,04	8,25	B	PODLAHOVÁ KRYTINA	LIŠTA
1.05	WC	2,35	6,75	A	DLAŽBA KERAMICKÁ + PODLAHOVKA	OBKLAD DO VÝŠKY 1,6 M
1.06	KOUPELNA	5,61	9,65	A	DLAŽBA KERAMICKÁ + PODLAHOVKA	OBKLAD DO VÝŠKY 2,0 M
1.07	ŠPIŽ	1,90	6,35	B	PODLAHOVÁ KRYTINA	LIŠTA
1.08	KUCHYŇ	8,44	12,0	A	DLAŽBA KERAMICKÁ + PODLAHOVKA	OBKLAD ZA LINKOU
1.09	CHODBA	9,57	17,25	B	PODLAHOVÁ KRYTINA	LIŠTA
1.10	OBÝVACÍ POKOJ	22,35	20,87	B	PODLAHOVÁ KRYTINA	LIŠTA
1.11	DĚTSKÝ POKOJ	10,0	13,0	B	PODLAHOVÁ KRYTINA	LIŠTA
1.12	DĚTSKÝ POKOJ	10,0	13,0	B	PODLAHOVÁ KRYTINA	LIŠTA
1.13	LOŽNICE	13,0	14,5	B	PODLAHOVÁ KRYTINA	LIŠTA

Celková plocha [m²]: 96,55

ZASTAVĚNÁ PLOCHA 110,5 m²
OBESTAVĚNÝ PROSTOR 516 m³

NAVRHL, VYPRACOVAL, KRESLIL CS STAV s.r.o., IČO:17461561 Jižní 307, Šindlový Dvory 370 01 České Budějovice		Autorizoval Slezák Petr	CS STAV s.r.o. IČO:17461561 Jižní 307, Šindlový Dvory 370 01 České Budějovice
OBEC	KRAJ	DATUM	
INVESTOR	JIHOČESKÝ	FORMÁT	A2
AKCE	RODINNÝ DŮM TYP „D 2023,, k.ú.	MĚŘITKO	1:50
OBSAH	PŮDORYS, ŘEZ A-A	ÚČEL	OHLÁŠENÍ STAVBY
		ČÍSLO VÝKRESU	3