PŮDORYS

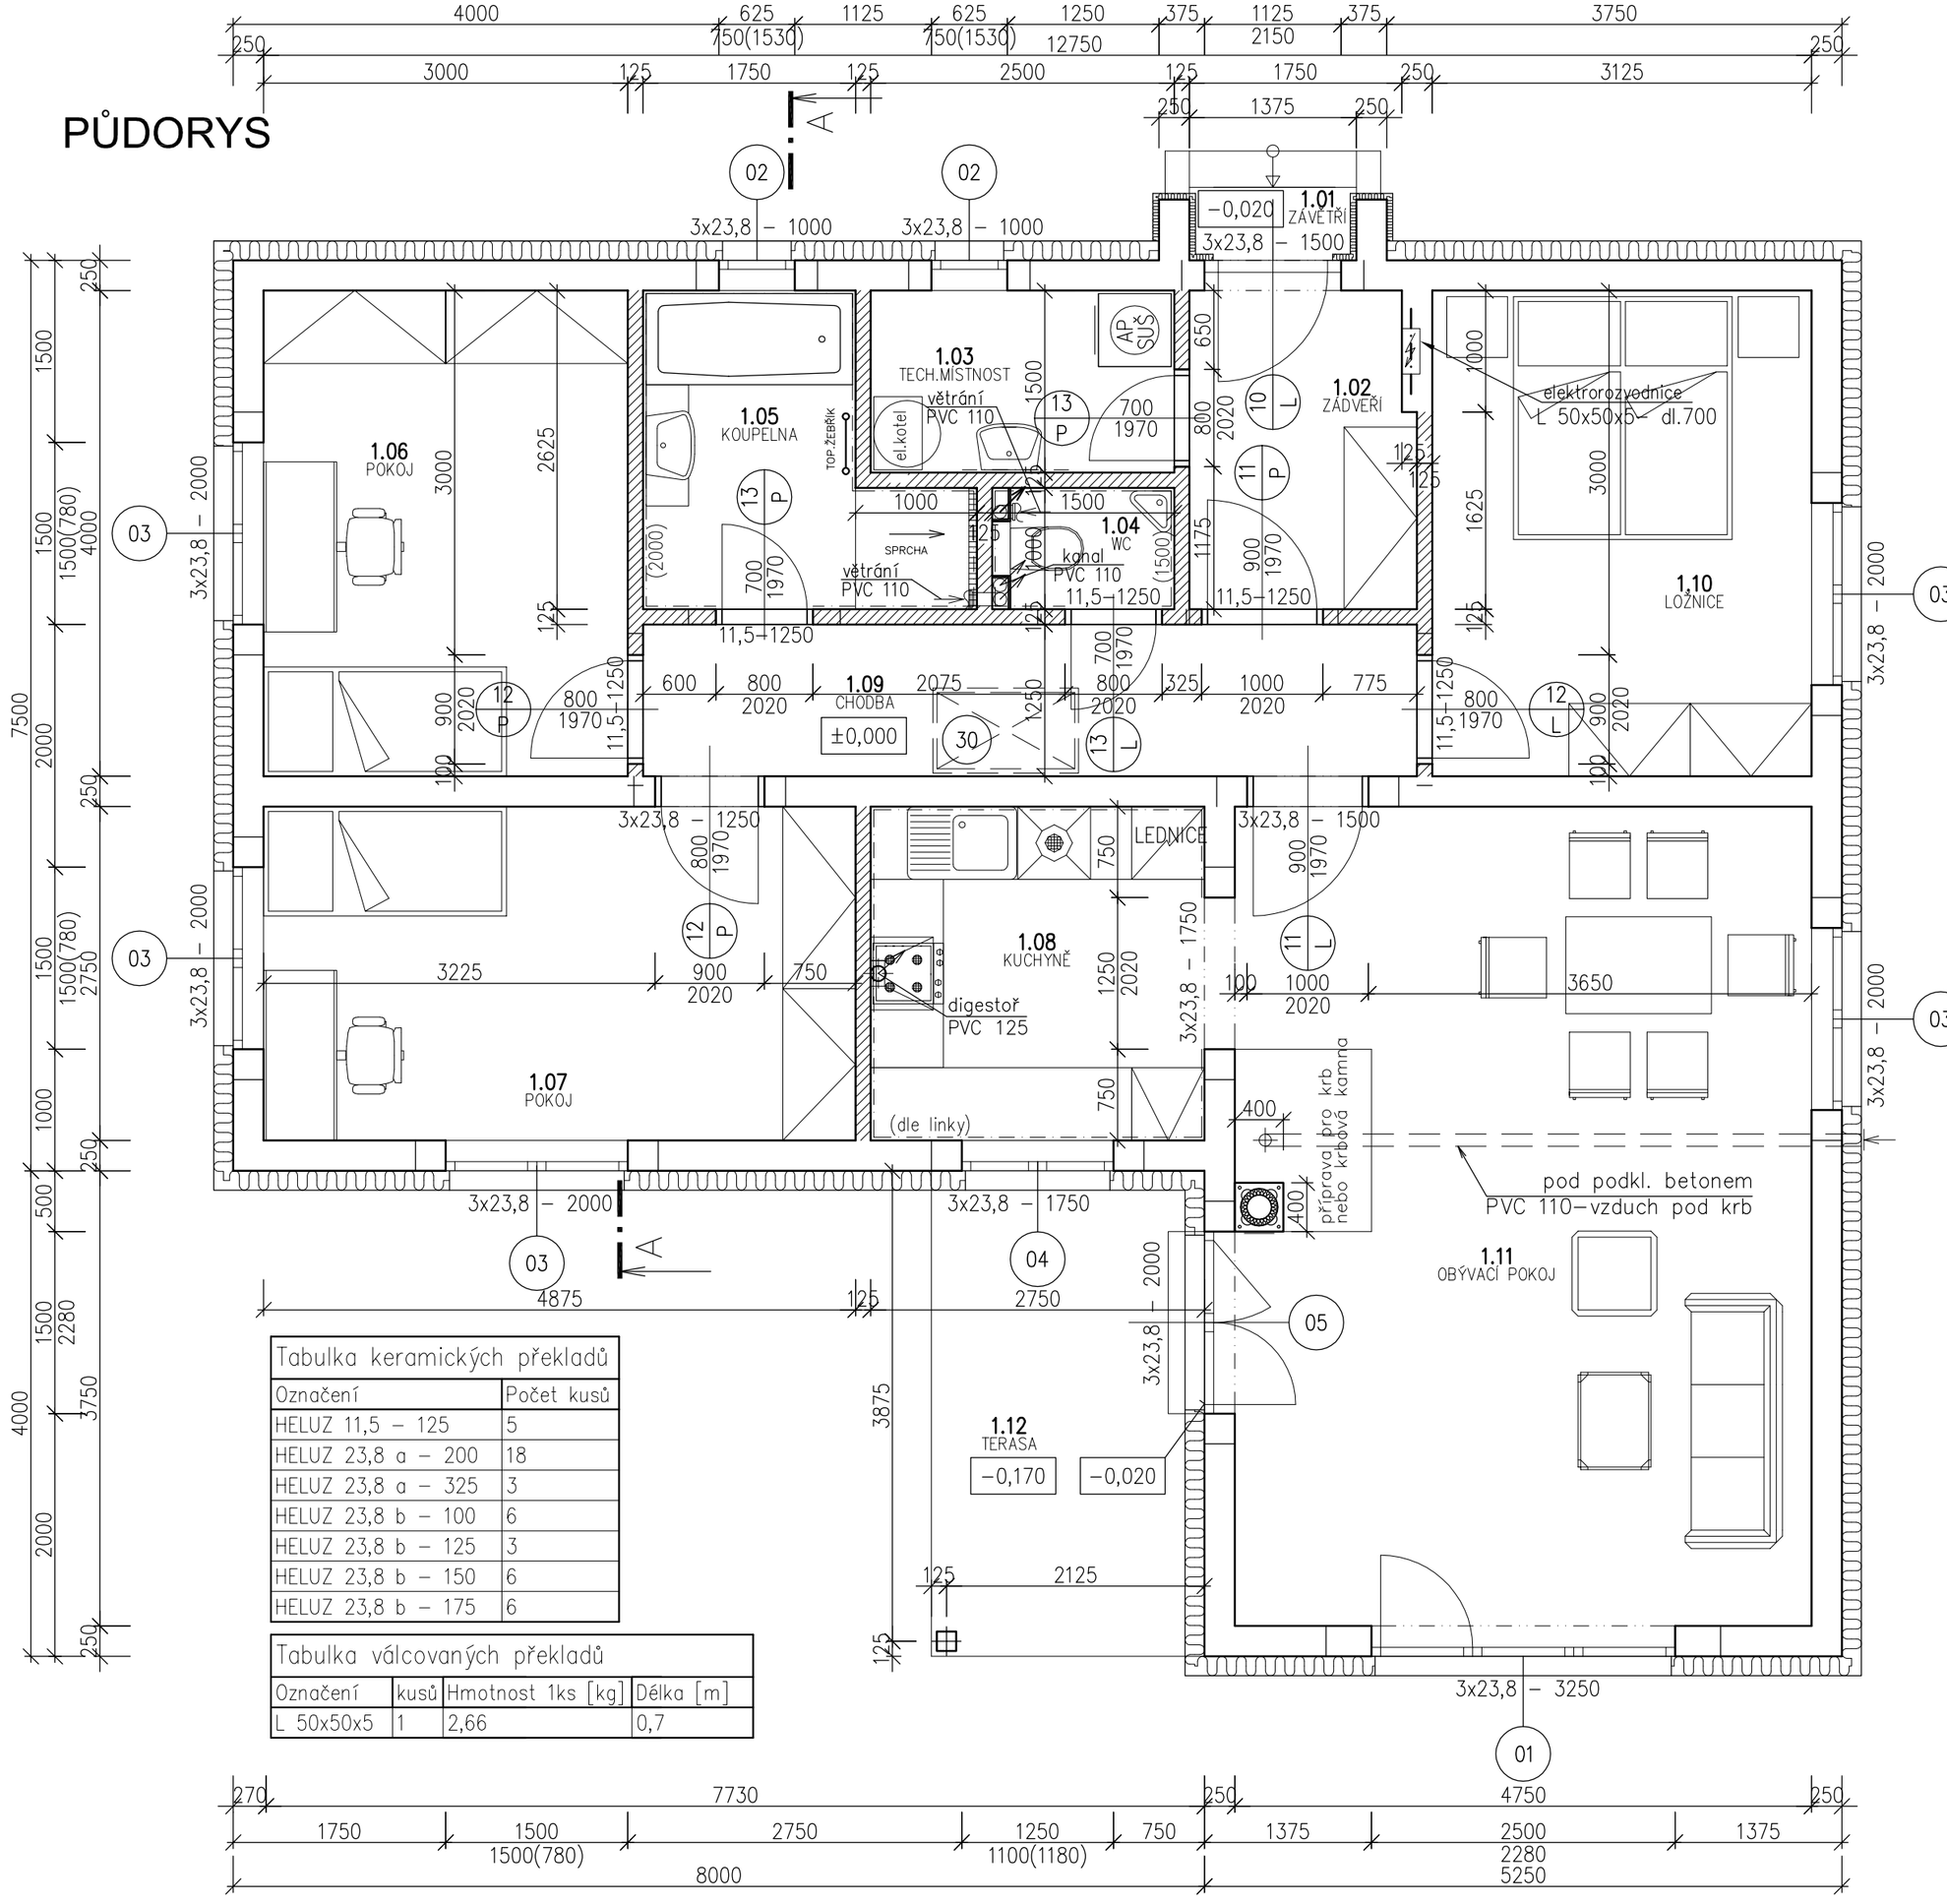

Tabulka keramických překladů	
Označení	Počet kusů
HELUZ 11,5 – 125	5
HELUZ 23,8 a – 200	18
HELUZ 23,8 a – 325	3
HELUZ 23,8 b – 100	6
HELUZ 23,8 b – 125	3
HELUZ 23,8 b – 150	6
HELUZ 23,8 b – 175	6

Tabulka válcovaných překladů			
Označení	kusů	Hmotnost 1ks [kg]	Délka [m]
L 50x50x5	1	2,66	0,7

Tabulka místností						
Číslo	Jméno	Plocha [m²]	Obvod [m]	Podlaha	Skladba	Poznámka
1.01	ZÁVĚTŘÍ	1,4	5,35	TRYSKANÁ BETONOVÁ DLAŽBA	D	
1.02	ZÁDVEŘÍ	5,19	9,5	DLAŽBA KERAMICKÁ + PODLAHOVKA	A	KERAMICKÝ SOKL
1.03	TECH.MÍSTNOST	3,75	8	DLAŽBA KERAMICKÁ + PODLAHOVKA	A	KERAMICKÝ SOKL
1.04	WC	1,6	5,2	DLAŽBA KERAMICKÁ + PODLAHOVKA	A	OBKLAD DO VÝŠKY 1.6 M
1.05	KOUPELNA	5,59	10,7	DLAŽBA KERAMICKÁ + PODLAHOVKA	A	OBKLAD DO VÝŠKY 2.0 M
1.06	POKOJ	12	14	PODLAHOVÁ KRYTINA	B	PODLAHOVÁ LIŠTA
1.07	POKOJ	13,41	15,25	PODLAHOVÁ KRYTINA	B	PODLAHOVÁ LIŠTA
1.08	KUCHYNĚ	7,87	11,5	DLAŽBA KERAMICKÁ + PODLAHOVKA	A	KERAMICKÝ OBKLAD ZA LINKOU
1.09	CHODBA	8,89	17,2	DLAŽBA KERAMICKÁ + PODLAHOVKA	A	KERAMICKÝ SOKL
1.10	LOŽNICE	12,5	14,25	PODLAHOVÁ KRYTINA	B	PODLAHOVÁ LIŠTA
1.11	OBÝVACÍ POKOJ	32,81	23,7	PODLAHOVÁ KRYTINA	B	PODLAHOVÁ LIŠTA
1.12	TERASA	9	12,5	TRYSKANÁ BETONOVÁ DLAŽBA	D	

Celková plocha [m²]: 114,01

zárubně dřevěné obložkové
STOUPAČKY VĚTRÁNÍ–pata
kondenzát napojit do kanalizace

STOUPAČKY IZOLOVAT + OBLOŽIT SÁDROKARTONEM
čistě podlahy–BETON B20 (C 16/20)
konzistence suchá (S)

ZASTAVĚNÁ PLOCHA 130,31 m2
OBESTAVĚNÝ PROSTOR 605,9 m3

VÝZTUŽ - věnce						
Pol.	Výztuž	Délka	Počet	10 505 (R)	10 505 (R)	10 505 (R)	10 216 (E)
		m	ks	ø R18	ø R16	ø R10	ø E6
a	Hlavní	312,00	1			312,00	
t1	Třmínky věnce 190x90	0,66	260				171,60
délka celkem		m		0,00	0,00	312,00	171,60
hmotnost na bm		kg/m		2,000	1,580	0,617	0,222
celk. hmotnost oceli		kg		0,00	0,00	192,50	38,10
celk. hmotnost oceli		kg		230,60			

V1 VĚNCE
pod vazníky
TŘ. øE6–r.š.=660
á 250mm

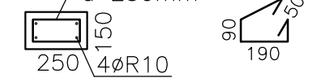

do věnců zabetonovat kotvy pro vazníky–přesné rozmístění určí dodavatel vazníků

ŘEZ A-A

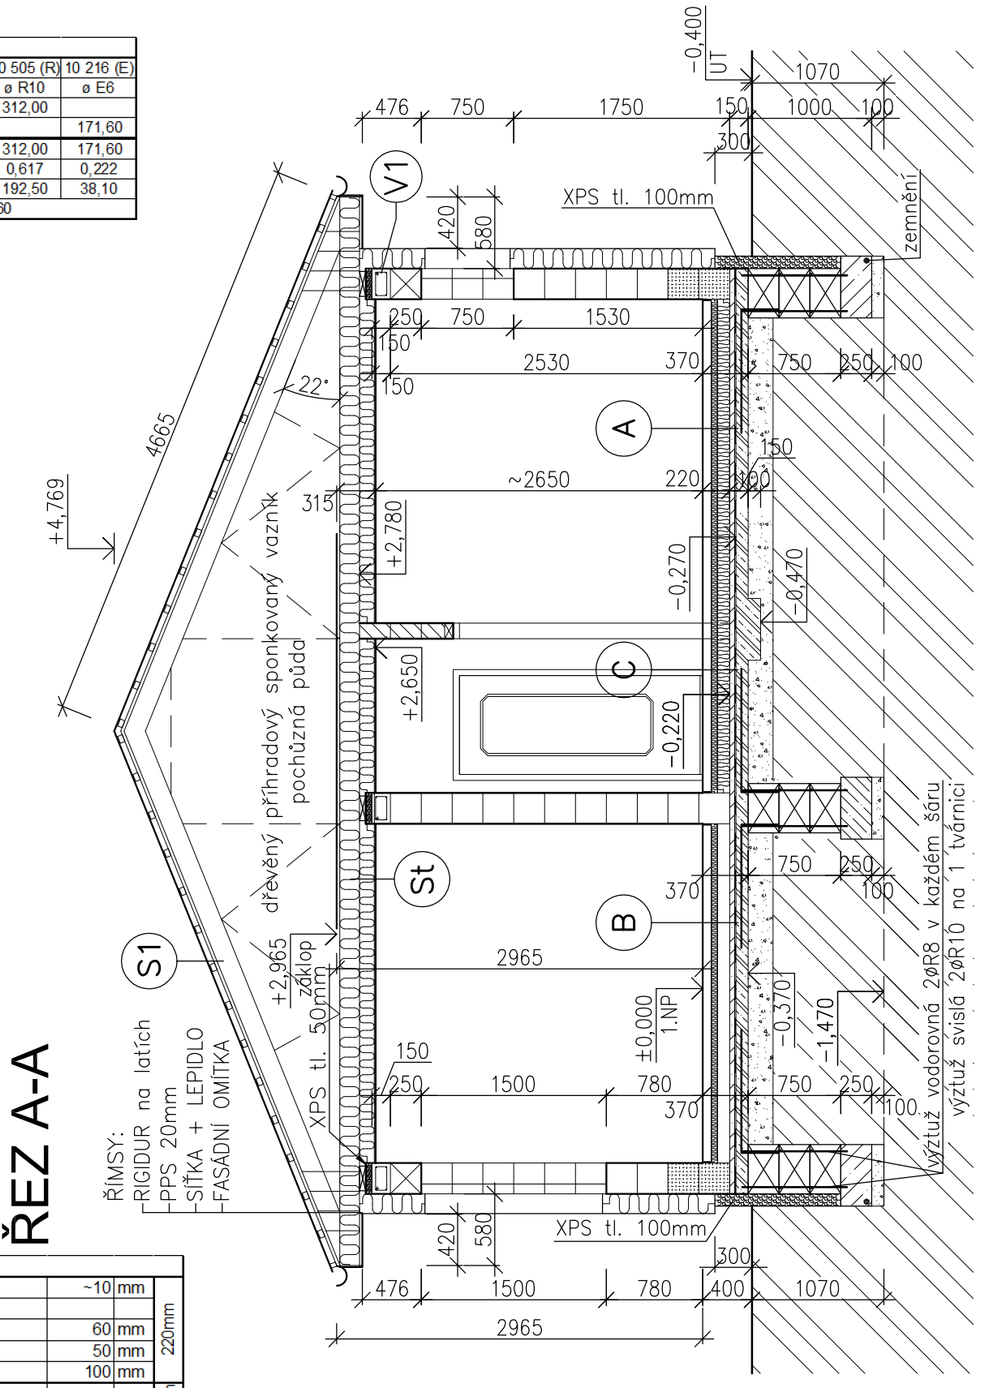

PODLAHY 1.NP				
A	ker. dlažba lepená (lepidlo a spárovačka pro podlah.topení)	~10	mm	220mm podlahovka
	(v koupelně hydroizolační stěrka vytažená na stěny)			
	podlahové topení + beton (doporučen plastifikátor)	60	mm	
	POLYSTYREN systémová deska pro podlahové topení	50	mm	
	tepelná izolace - POLYSTYREN podlahový	100	mm	
	přebetonování hydroizolace			50mm
	hydroizolace Nap + RADONELAST			
	podkladní beton vyztužený KARI sítí 150/150/6	100	mm	
	štěrk 16/32mm zhutněný	~200	mm	
	(násyp zhutněný min.0,25MPa)			
B	podlahová krytina	~10	mm	220mm
	beton	60	mm	
	PE fólie			
	tepelná izolace - POLYSTYREN podlahový (100 + 50mm)	150	mm	
	přebetonování hydroizolace			50mm
	hydroizolace Nap + RADONELAST			
	podkladní beton vyztužený KARI sítí 150/150/6	100	mm	
	štěrk 16/32mm zhutněný	~200	mm	
	(násyp zhutněný min.0,25MPa)			
C	ker. dlažba lepená	~10	mm	220mm
	beton	60	mm	
	PE fólie			
	tepelná izolace - POLYSTYREN podlahový (100 + 50mm)	150	mm	
	přebetonování hydroizolace			50mm
	hydroizolace Nap + RADONELAST			
	podkladní beton vyztužený KARI sítí 150/150/6	100	mm	
	štěrk 16/32mm zhutněný	~200	mm	
	(násyp zhutněný min.0,25MPa)			
D	tryskaná betonová dlažba 400x400x40	40	mm	670-700mm
	lepidlo	5	mm	
	ŽB deska vyztužená KARI sítí 150/150/6	60	mm	
	štěrk 16/32mm zhutněný (násyp zhutněný min.0,25MPa)	~350	mm	
E	zámková dlažba	60	mm	
	ložní vrstva 0-8	40-50	mm	
	kamenivo 8-16, 16-22	150	mm	
	kamenivo 32-63	100	mm	
	kamenivo 0-63	100	mm	
	původní terén			

STŘECHA + STROP			
S1	tašky KM - Beta - hnědá		
	latě	60/40	mm
	kontralatě	60/40	mm
	paropropustná fólie kontaktní		
St	prkenný záklop	25	mm
	folie např. JUTADACH		
	minerální vata mezi vaznicemi	160	mm
	minerální vata pod vaznicemi	120	mm
	parozábrana		
	třmeny + rošt z plechových profilů + sádrokarton běžný 12,5mm - druh A (v koupelně a technické místnosti sádrokarton impregnovaný 12,5mm - druh H)		

LEGENDA HMOT

- CIHLY 24 P+D 240x372x238mm NA LEPIDLO
- 2 ŠÁRY ZDIVA VYPLNIT PERLITEM
- PŘÍČKOVKY 11,5/49,5 P+D P8 115x497x238mm NA LEPIDLO (alt. NA MVC 2,5)
- PŘÍČKOVKY 6,5 P+D na MVC 2,5
- BEDNÍCÍ DÍLEC BD 40 + VÝZTUŽ 400x500x250mm
- ŠTÍPANÉ TVÁRNICE + VÝZTUŽ 200x400x200mm
- Stavebnicový komín EKO UNIVERSAL UN1 20 –ø 200 Nad střechou oplechování barvený pozink
- RD: FASÁDA KONTAKT.ZATEPLOVACÍ SYSTÉM FASÁDNÍ POLYSTYREN(ETICS)TL.160mm
- RD: ZATEPLENÍ SOKLU EXTRUD. POLYSTYREN tl. 100mm

NAVRHL, VYPRACOVAL, KRESLIL	KONTROLOVAL	**LPL Invest s.r.o.** IČO:28079205 Nám. Přemysla Otakara II. 118/33 České Budějovice	
LPL Invest s.r.o., IČO:28079205 Nám. Přemysla Otakara II. 118/33, České Budějovice	ING.LUBOŠ VANIŠ		
OBEC	KRAJ JIHOČESKÝ	DATUM	01.2017
INVESTOR		FORMÁT	A2
AKCE VZOROVÝ RD TYP „L" parc.č. k.ú.		MĚŘÍTKO	1:50
		ÚČEL	OHLÁŠENÍ STAVBY
OBSAH PŮDORYS 1.NP, ŘEZ		ČÍSLO VÝKRESU	3