




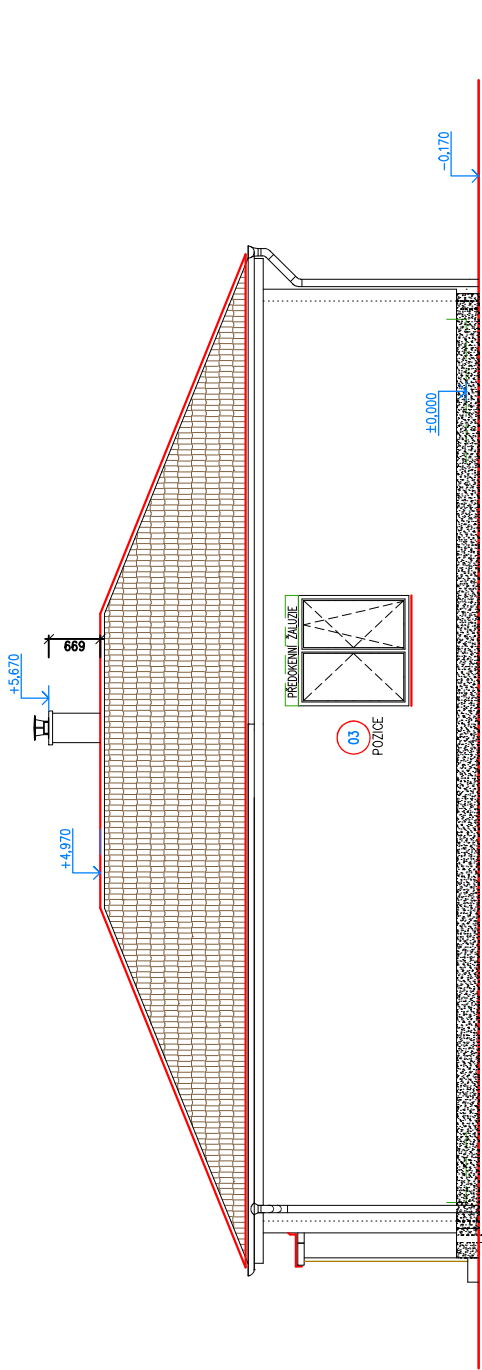


POHLED SEVERNÍ

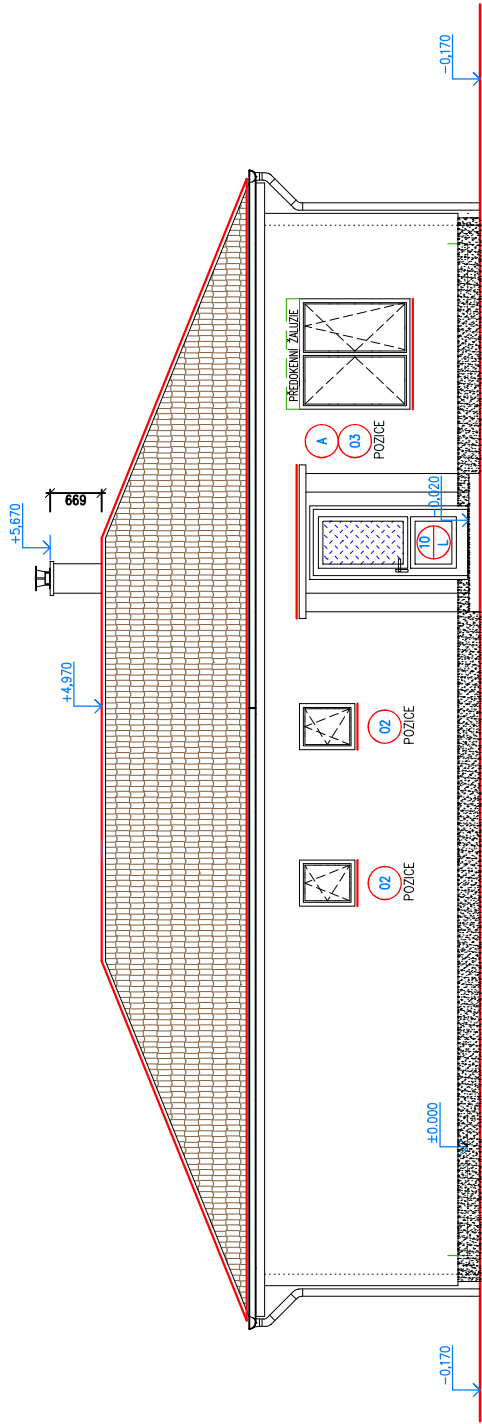

POHLED VÝCHODNÍ

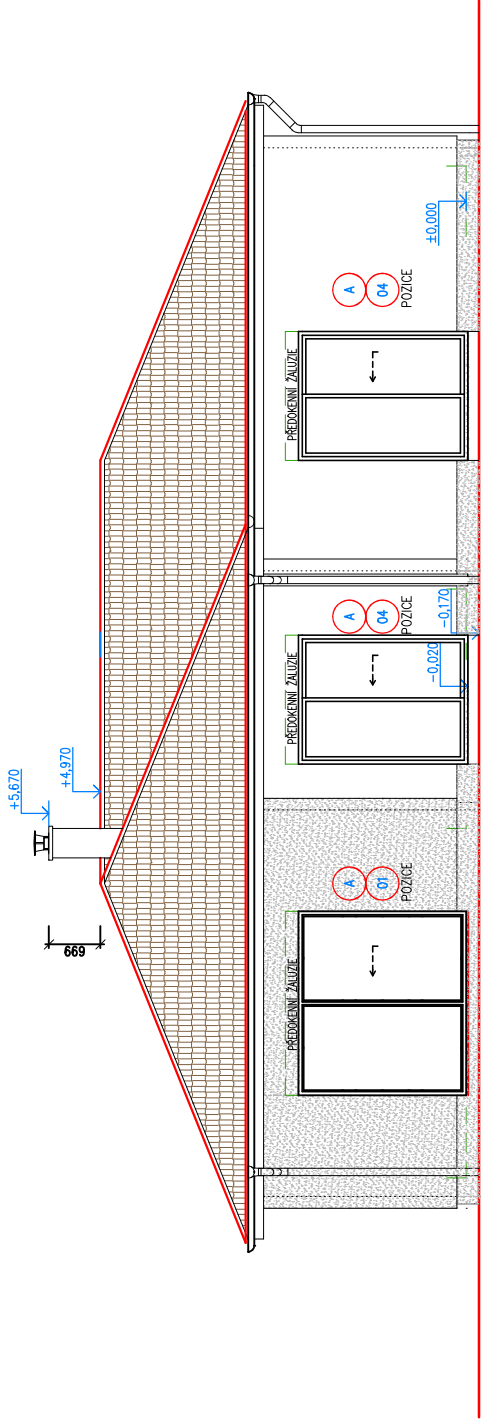

POHLED ZÁPADNÍ

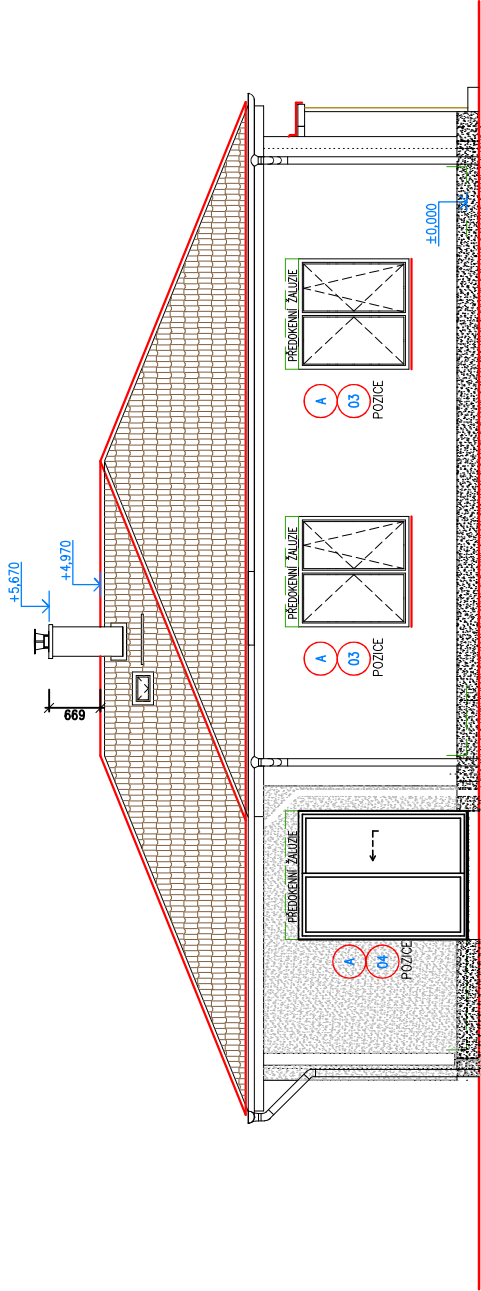

POHLED JIŽNÍ

BAREVNÉ ŘEŠENÍ UPŘESNÍ INVESTOR PŘED VLASTNÍ REALIZACÍ

NAVRHL, VYPRACOVAL :		CSSTAV stavební společnost s tradicí www.csstav.cz		AUTORIZACE :	
CS STAV s.r.o., IČO:17461561 Jižní 307, Šindlový Dvory 370 01 České Budějovice		KRAJ JIHOČESKÝ		DATUM	2025-08
OBEC	LITVÍNOVICE	INVESTOR Ing.Petr Chalupa, Jižní 307, 370 01 České Budějovice		FORMÁT	A3
AKCE	RODINNÝ DŮM SE SAMOSTATNOU GARÁŽÍa vnitřní rozvody inž.síti na p.č. 874/221, k.ú. Litvínovice		MĚŘÍTKO	1:100	
			ÚČEL	OZNÁMENÍ ZAMĚŘU	
OBSAH	POHLEDY		ČÍSLO VÝKRESU	7	

LEGENDA

FASÁDA:	STRUKTURÁLNÍ OMÍTKA–SILKONOVÁ ZRN.1,5 ZATEPLOVACÍ SYSTÉM PPS tl.160mm
STŘEŠNÍ KRYTINA:	BETONOVÁ TAŠKA – ČERNÁ
KLEMPÍŘ. PRVKY:	BARVENÝ POZINK
OKNA:	PLASTOVÁ OKNA ZÁKLADNÍ ODSTIN BILÝ/BILÝ
VCHODOVÉ DVEŘE:	PLASTOVÁ, ČÁSTEČNĚ PROSKLENÁ, BÍLÁ
ŘÍMSY:	RIGIDUR na CD profílech, PPS 20mm, Síťka + LEPIDLO, FASÁDNÍ OMÍTKA
SOKL:	XPS tl.100mm+STRUKTUR. OMÍTKA
KOMIN:	OPLECHOVÁNÍ KOMÍNA BARVENÝ POZINK
VENKOVNÍ SCHODY:	TRYSKANÁ BETONOVÁ DLAŽBA