



VÝZTUŽ - VĚNCE							
Pol.	Výztuž	Délka m	Počet ks	10 505 (R) ø R18	10 505 (R) ø R16	10 505 (R) ø R10	10 216 (E) ø E6
a	Hlavní	365,00	1			365,00	
t1	Třímkový věnec 190x90	0,66	320				211,20
	délka celkem	m	0,00	0,00	0,00	365,00	211,20
	hmotnost na bm	kg/m	2,000	1,580	0,617	0,222	
	celk. hmotnost oceli	kg	0,00	0,00	225,21	46,89	
	celk. hmotnost oceli	kg			272,09		

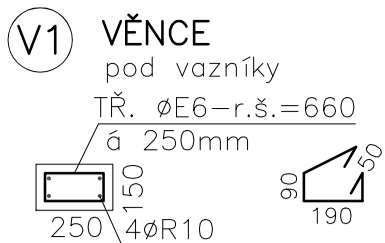

## LEGENDA HMOT



- 250 CIHLY 24 P+D  
240x372x238mm NA LEPIDLO
- 2 ŠÁRY ZDIVA VYPLNIT POLYSTYRENEM
- 125 PŘÍČKOVKY 11,5/49,5 P+D P8  
115x497x238mm NA LEPIDLO (alt. NA MVC 2,5)

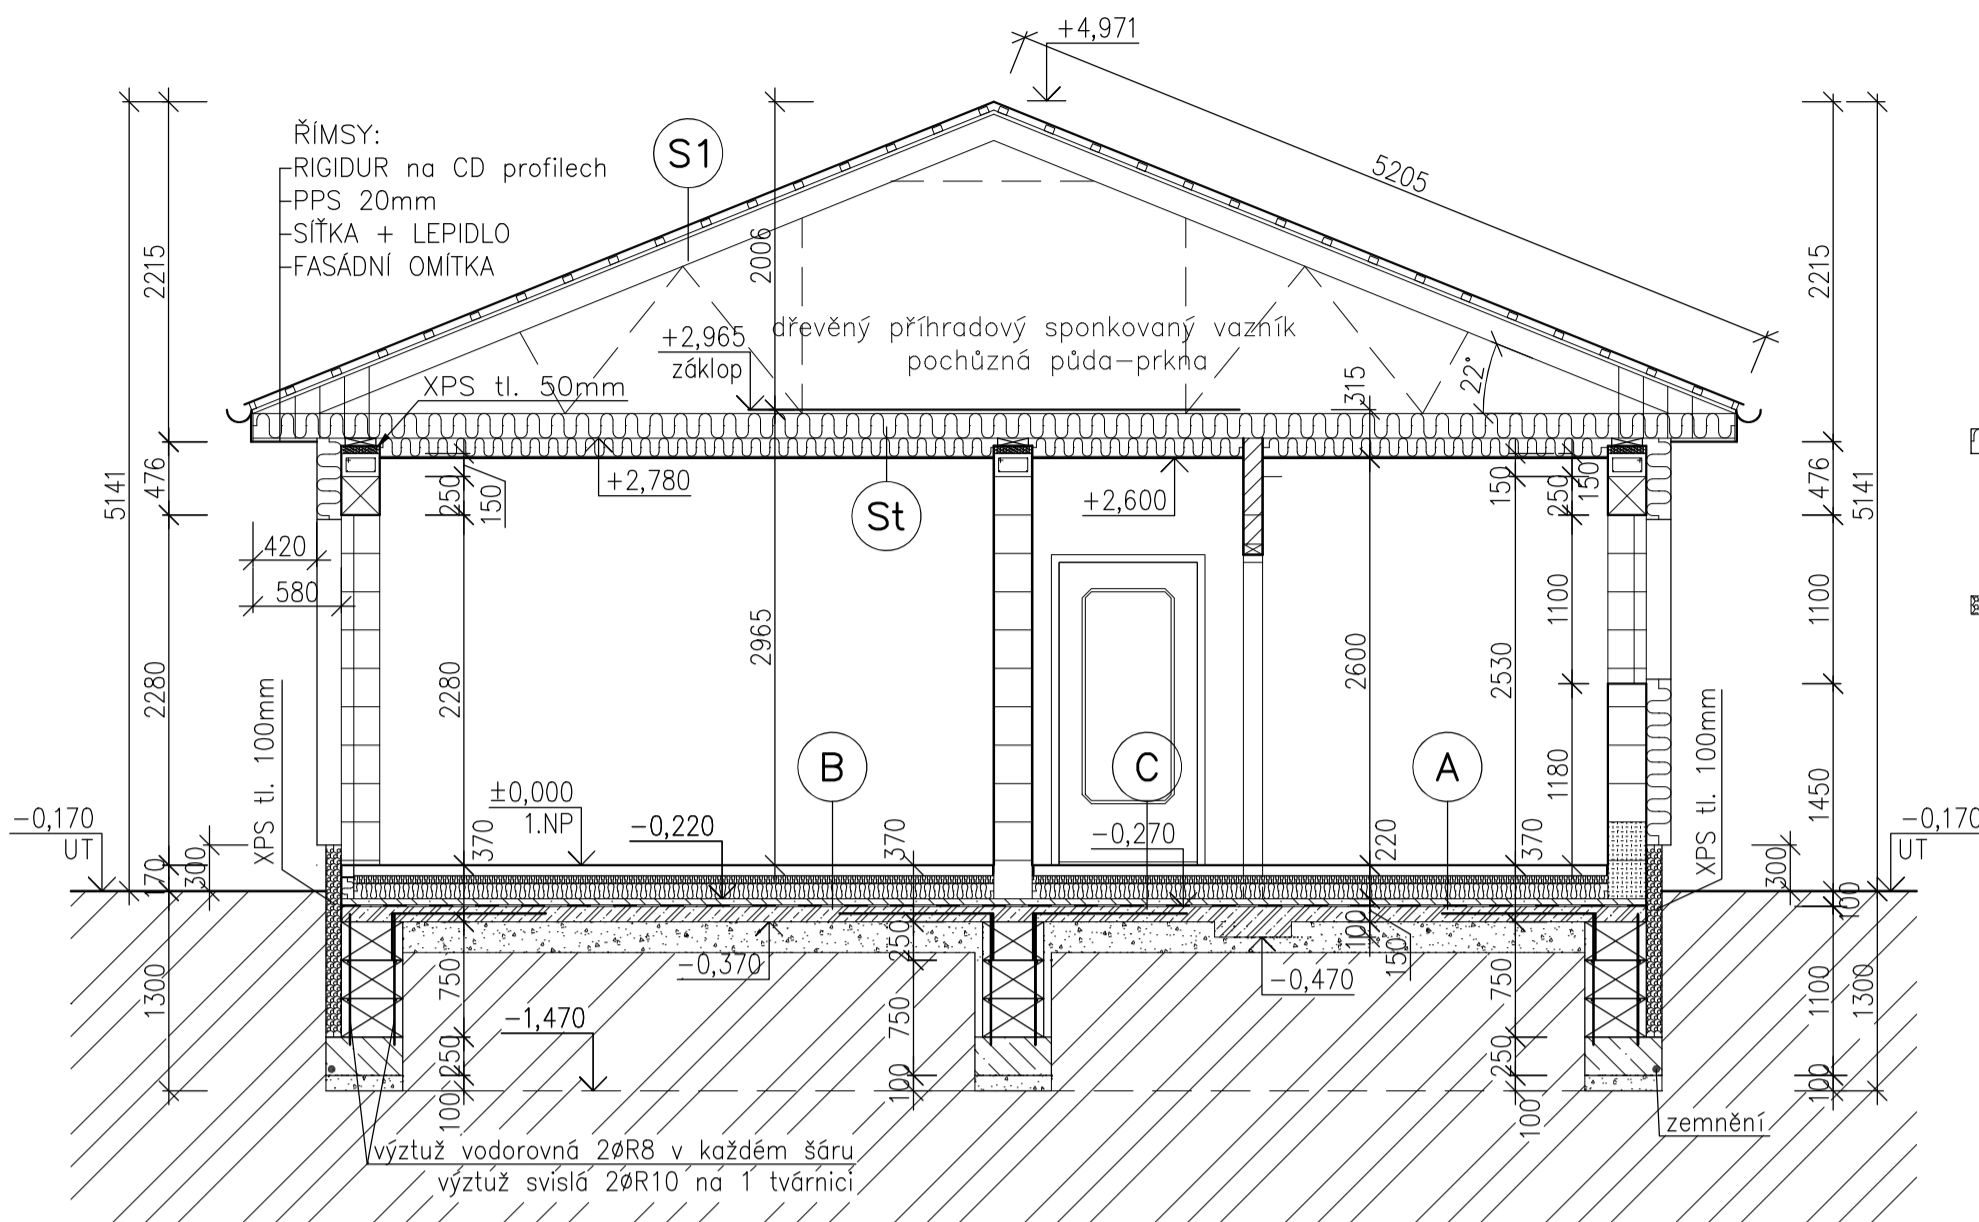

- 250 400 BEDNÍČÍ DÍLEK BD 40 + VÝZTUŽ  
400x500x250mm
- Stavebníkový komín -ø 200  
Nad střešou oplechování pozink barvený
- SKLADBY PODLAH, STROPŮ VIZ. SAMOSTATNÝ VÝKRES
- RD: FASÁDA KONTAKTNÍ ZATEPLOVACÍ SYSTÉM  
FASÁDNÍ POLYSTYREN (ETICS) TL. 160mm
- RD: ZATEPLENÍ SOKLU  
EXTRUD. POLYSTYREN tl. 100mm
- zárubně dřevěné obložkové  
STOUPAČKY VĚTRÁNÍ-pata  
kondenzát napojit  
do kanalizace
- STOUPAČKY IZOLOVAT + OBLOŽIT  
SÁDROKARTONEM  
čistě podlahy-BETON B20 (C 16/20)

## ŘEZ A-A

## PŮDORYS

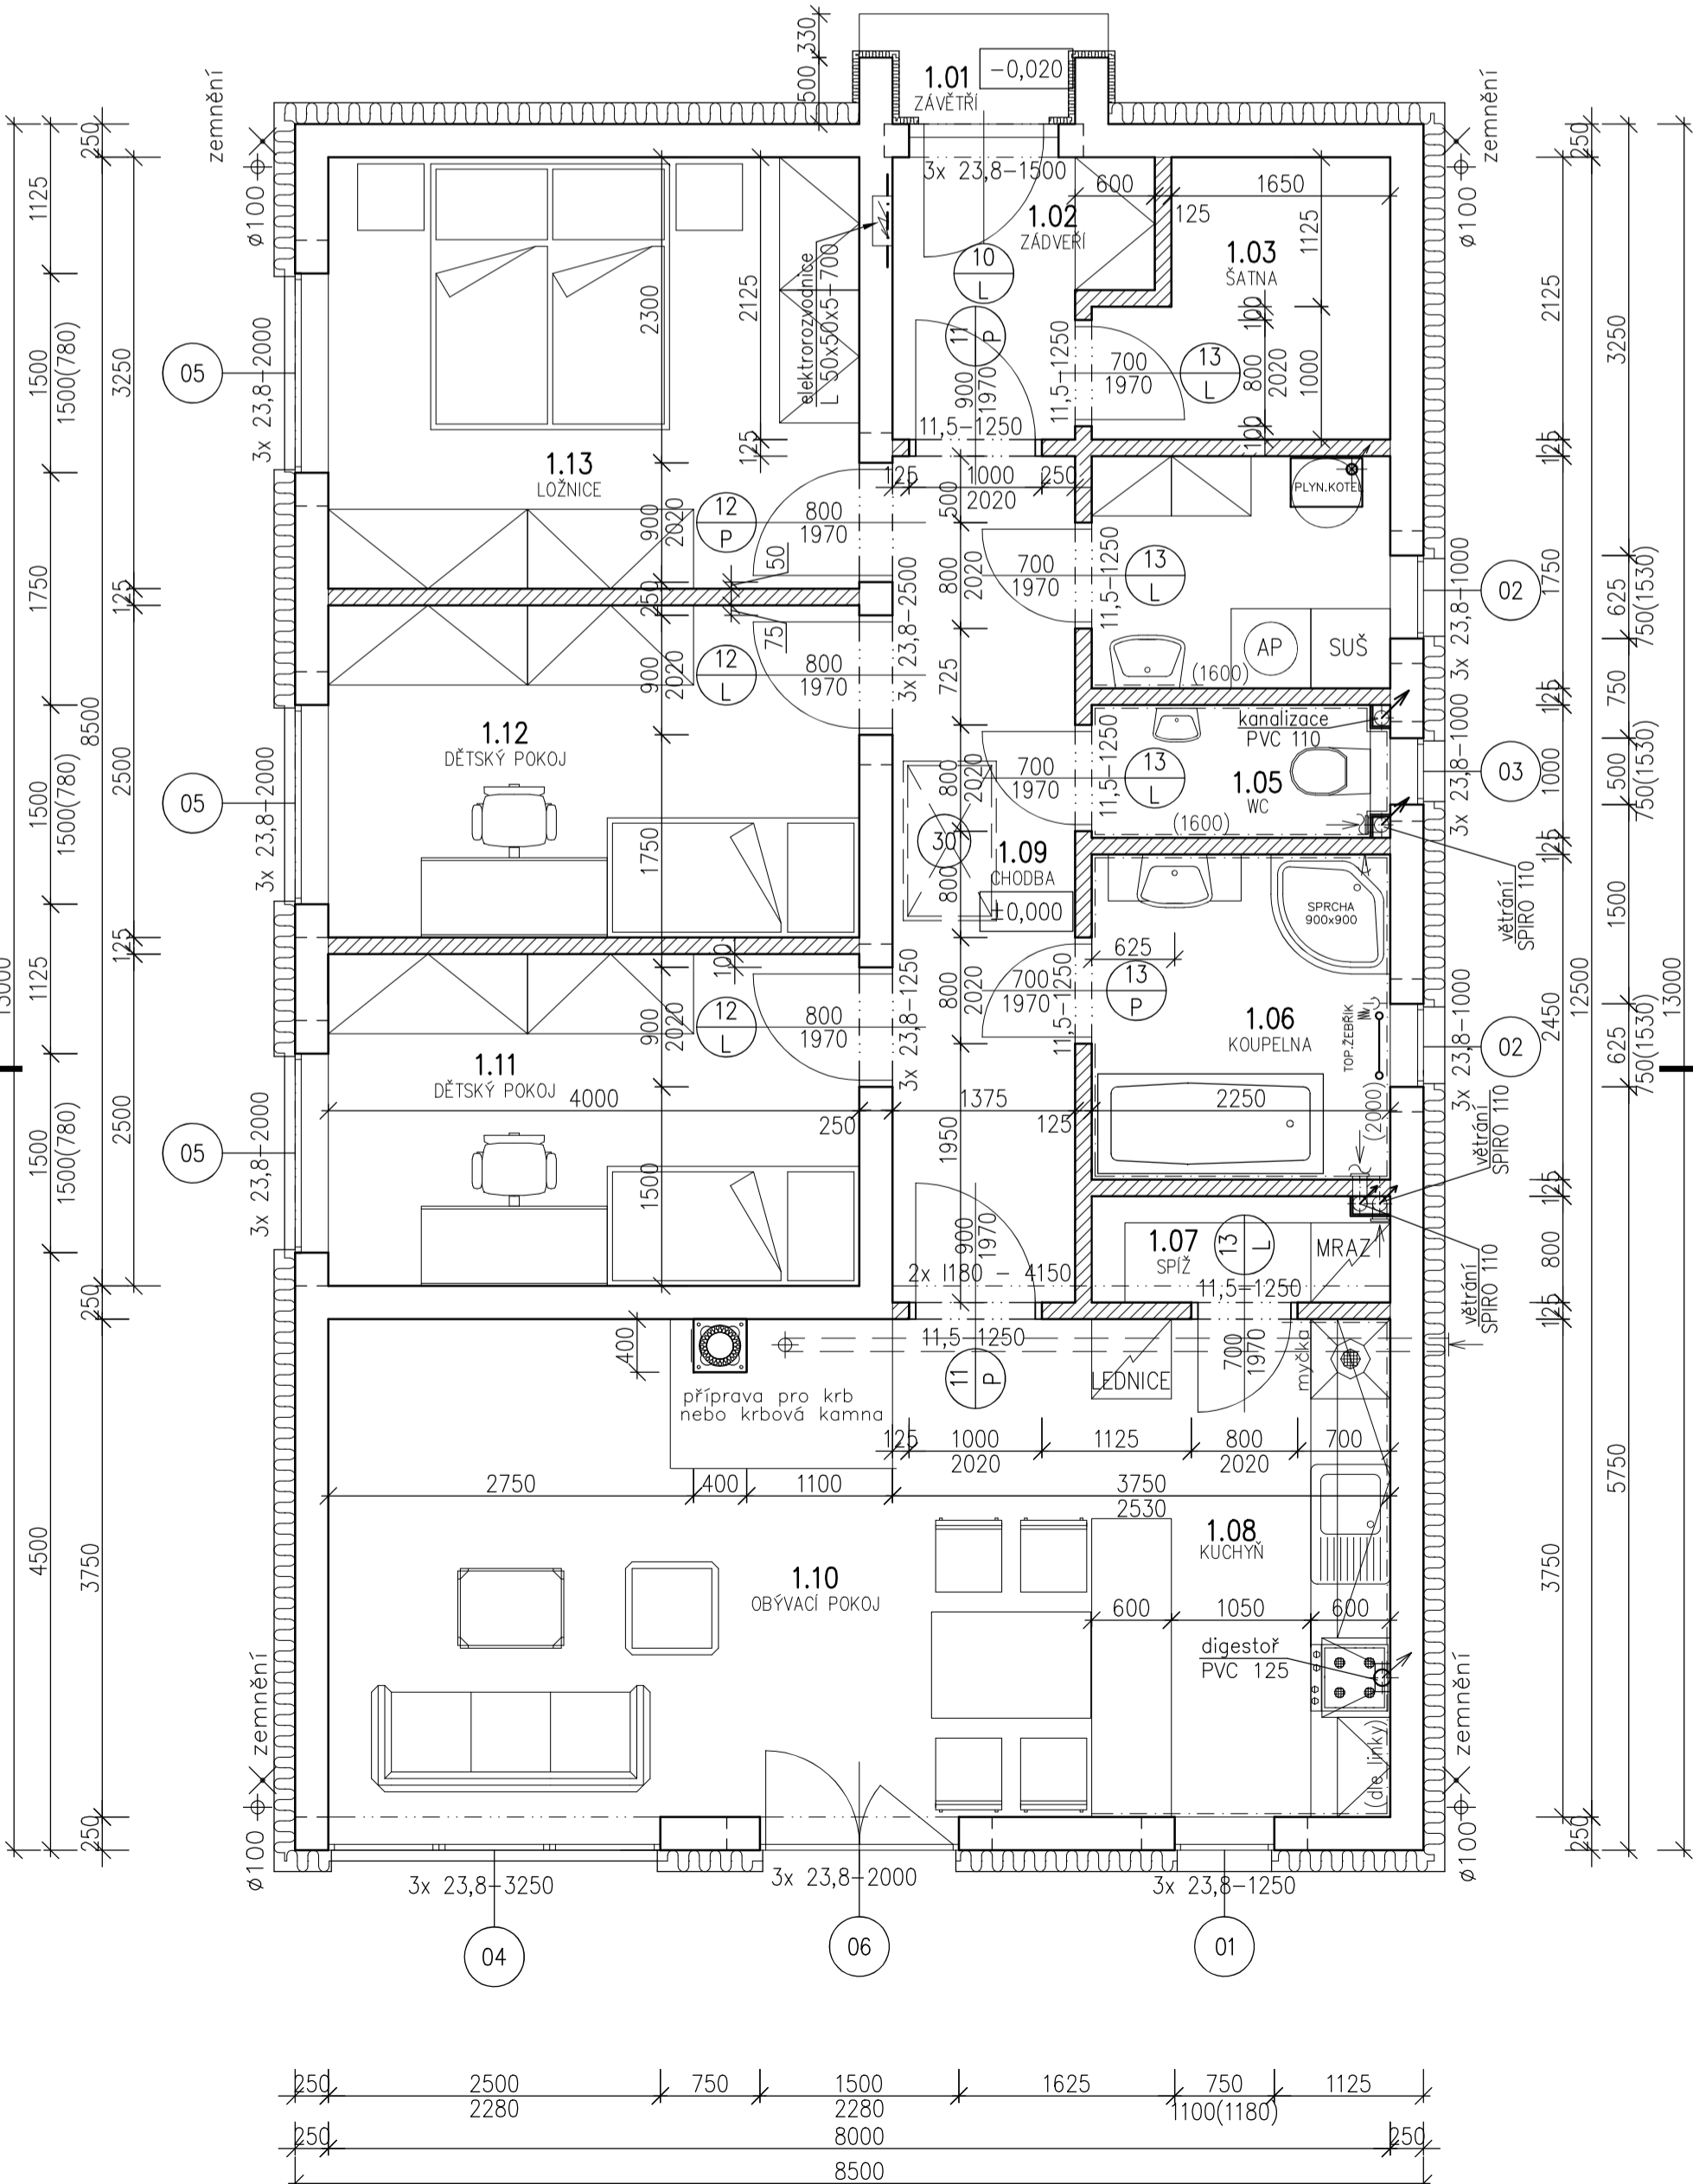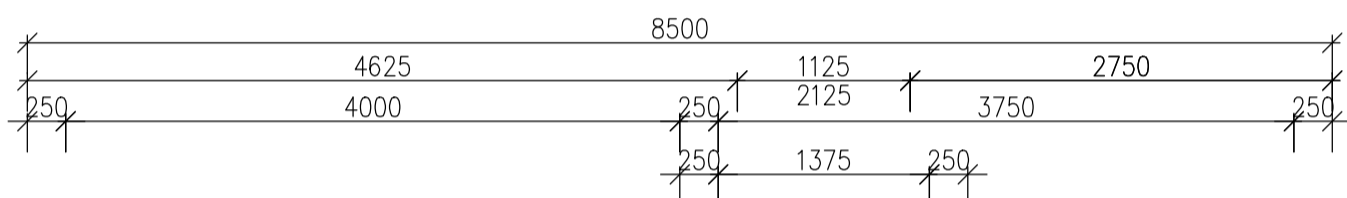

Označení	Počet kusů
KERAMICKÉ PŘEKLADY	
23,8 - 3250	3
23,8 - 2500	3
23,8 - 2000	12
23,8 - 1500	3
23,8 - 1250	6
23,8 - 1000	9
11,5 - 1250	7
VÁLCOVANÉ PROFILY	
L50x50x5 - 700	1
1180 - 4150	2

Číslo	Jméno	Plocha [m <sup>2</sup> ]	Obvod [m]	Skladba	Podlaha	Poznámka
1.01	ZAVĚTRÍ	1,39	5,35	D	TRYSKANÁ BETONOVÁ DLAŽBA	
1.02	ZADVEŘÍ	3,79	8,75	A	DLAŽBA KERAMICKÁ + PODLAHOVKA	KERAMICKÝ SOKL
1.03	ŠATNA	4,11	8,75	B	PODLAHOVÁ KRYTINA	LIŠTA
1.04	TECHNICKÁ MÍSTNOST	4,04	8,25	B	PODLAHOVÁ KRYTINA	LIŠTA
1.05	WC	2,35	6,75	A	DLAŽBA KERAMICKÁ + PODLAHOVKA	OBKLAD DO VÝŠKY 1,6 M
1.06	KOUPELNA	5,61	9,65	A	DLAŽBA KERAMICKÁ + PODLAHOVKA	OBKLAD DO VÝŠKY 2,0 M
1.07	SPÍŽ	1,90	6,35	B	PODLAHOVÁ KRYTINA	LIŠTA
1.08	KUCHYŇ	8,44	12,0	A	DLAŽBA KERAMICKÁ + PODLAHOVKA	OBKLAD ZA LINKOU
1.09	CHODBA	9,57	17,25	B	PODLAHOVÁ KRYTINA	LIŠTA
1.10	OBÝVACÍ POKOJ	22,35	20,87	B	PODLAHOVÁ KRYTINA	LIŠTA
1.11	DĚTSKÝ POKOJ	10,0	13,0	B	PODLAHOVÁ KRYTINA	LIŠTA
1.12	DĚTSKÝ POKOJ	10,0	13,0	B	PODLAHOVÁ KRYTINA	LIŠTA
1.13	LOŽNICE	13,0	14,5	B	PODLAHOVÁ KRYTINA	LIŠTA

Celková plocha [m<sup>2</sup>]: 96,55

## ZASTAVĚNÁ PLOCHA 110,5 m<sup>2</sup> OBESTAVĚNÝ PROSTOR 516 m<sup>3</sup>

NAVRHL, VYPRACOVAL, KRESLIL LPL Invest s.r.o., IČO:28079205 Nám. Přemysla Otakara II. 118/33, České Budějovice	KONTROLOVAL ING.LUBOŠ VANÍŠ	LPL Invest s.r.o. IČO:28079205 Nám. Přemysla Otakara II. 118/33, České Budějovice
OBEC	KRAJ JIHOČESKÝ	DATUM
INVESTOR		FORMÁT A2
AKCE VZOROVÝ RD TYP „D” parc.č. k.ú.		MĚŘITKO 1:50 ÚČEL OHLÁŠENÍ STAVBY
OBSAH PŮDORYS 1.NP-ŘEZ A_A		ČÍSLO VÝKRESU 3