




pohled od VSTUPU
pohled od silnice-VÝCHODNÍ

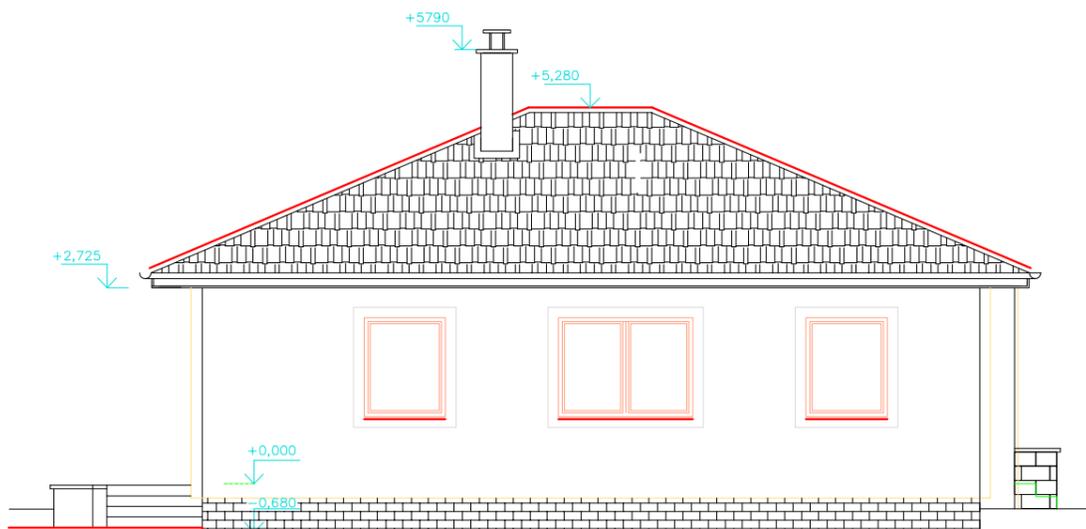

pohled JIŽNÍ ze zahrady

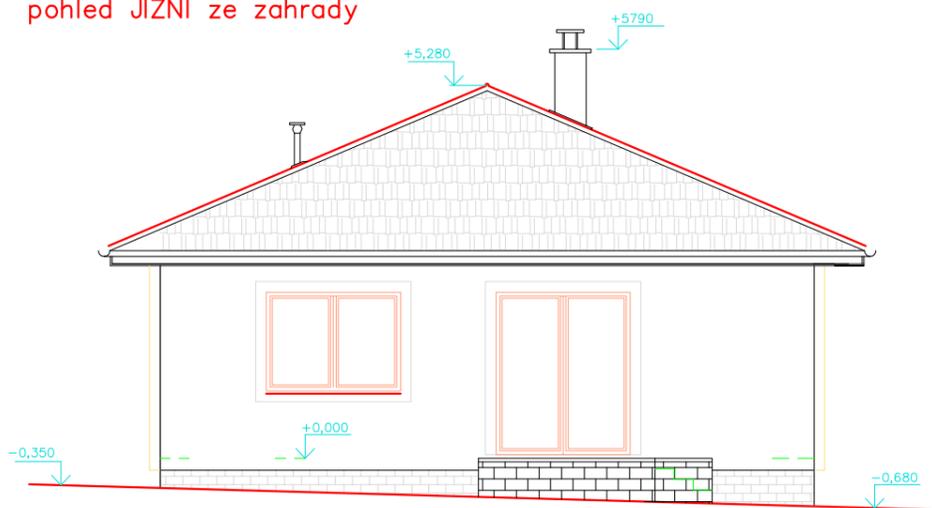

pohled ZÁPADNÍ ze zahrady

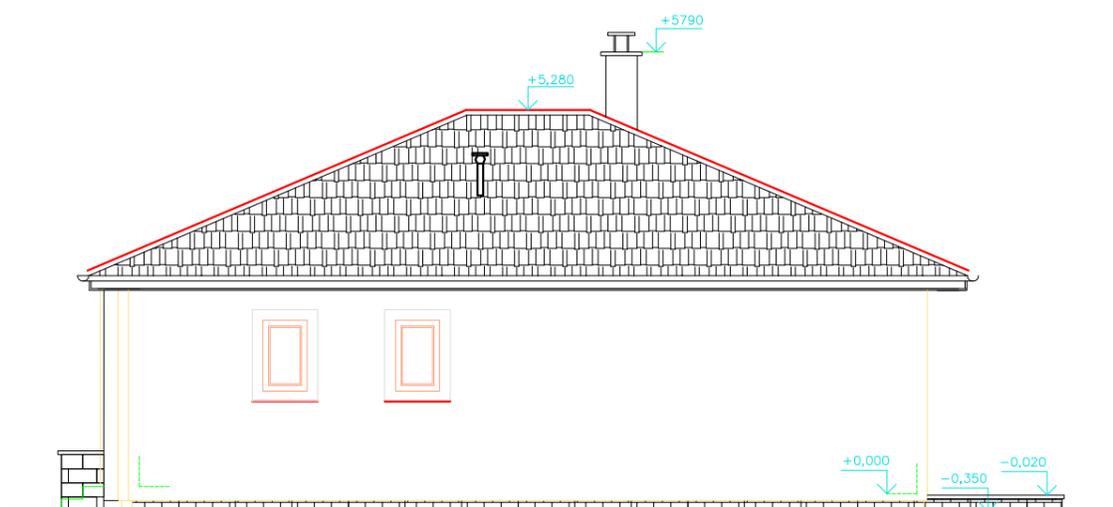

pohled SEVERNÍ ze zahrady

LEGENDA

FASÁDA:	JUB STRUKTURÁLNÍ OMÍTKA
	ZATEPLOVACÍ SYSTÉM PPS tl.160mm
TAŠKY:	TAŠKA KM BETA – HNĚDÁ
KLEMPÍŘ. PRVKY:	pozink.plech
OKNA :	PLASTOVÁ OKNA IZOLAČNÍ DVOJSKLO
VCHODOVÉ DVEŘE:	PLASTOVÁ,PROSKLENÁ
ŘÍMSY:	OBKLAD RIGIPS R81 12,5 + OBKLAD PPS 30
SOKL:	BEST TVÁRNICE ŠTÍPANÉ –ŠEDÝ ODSTÍN
KOMIN:	OPLECHOVAT LINDAB HNĚDÝ
VENKOVNÍ SCHODY:	BEST TVÁRNICE,BET.SCHODY–PŘÍRODNÍ odstín

NAVRHL, VYPRACOVAL, KRESLIL LPL Invest s.r.o., IČO: 28079205 Nám. Přemysla Otakara II. 118/33, České Budějovice	KONTROLOVAL ING.LUBOŠ VANIŠ <i>[Signature]</i>	LPL Invest s.r.o. IČO: 28079205 Nám. Přemysla Otakara II. 118/33 České Budějovice
OBEC LITVÍNOVICE	KRAJ JIHOČESKÝ	DATUM 09.2010
INVESTOR LPL INVEST s.r.o.,České Budějovice Nám.Přemysla Otakara II. 118/33, PSČ 37001		FORMÁT A3
AKCE RODINNÝ DŮM – 3+kk ozn. E		MĚŘÍTKO 1:50
OBSAH POHLED		ÚČEL OHLÁŠENÍ STAVBY
		ČÍSLO VÝKRESU 6