



ŘEZ A-A

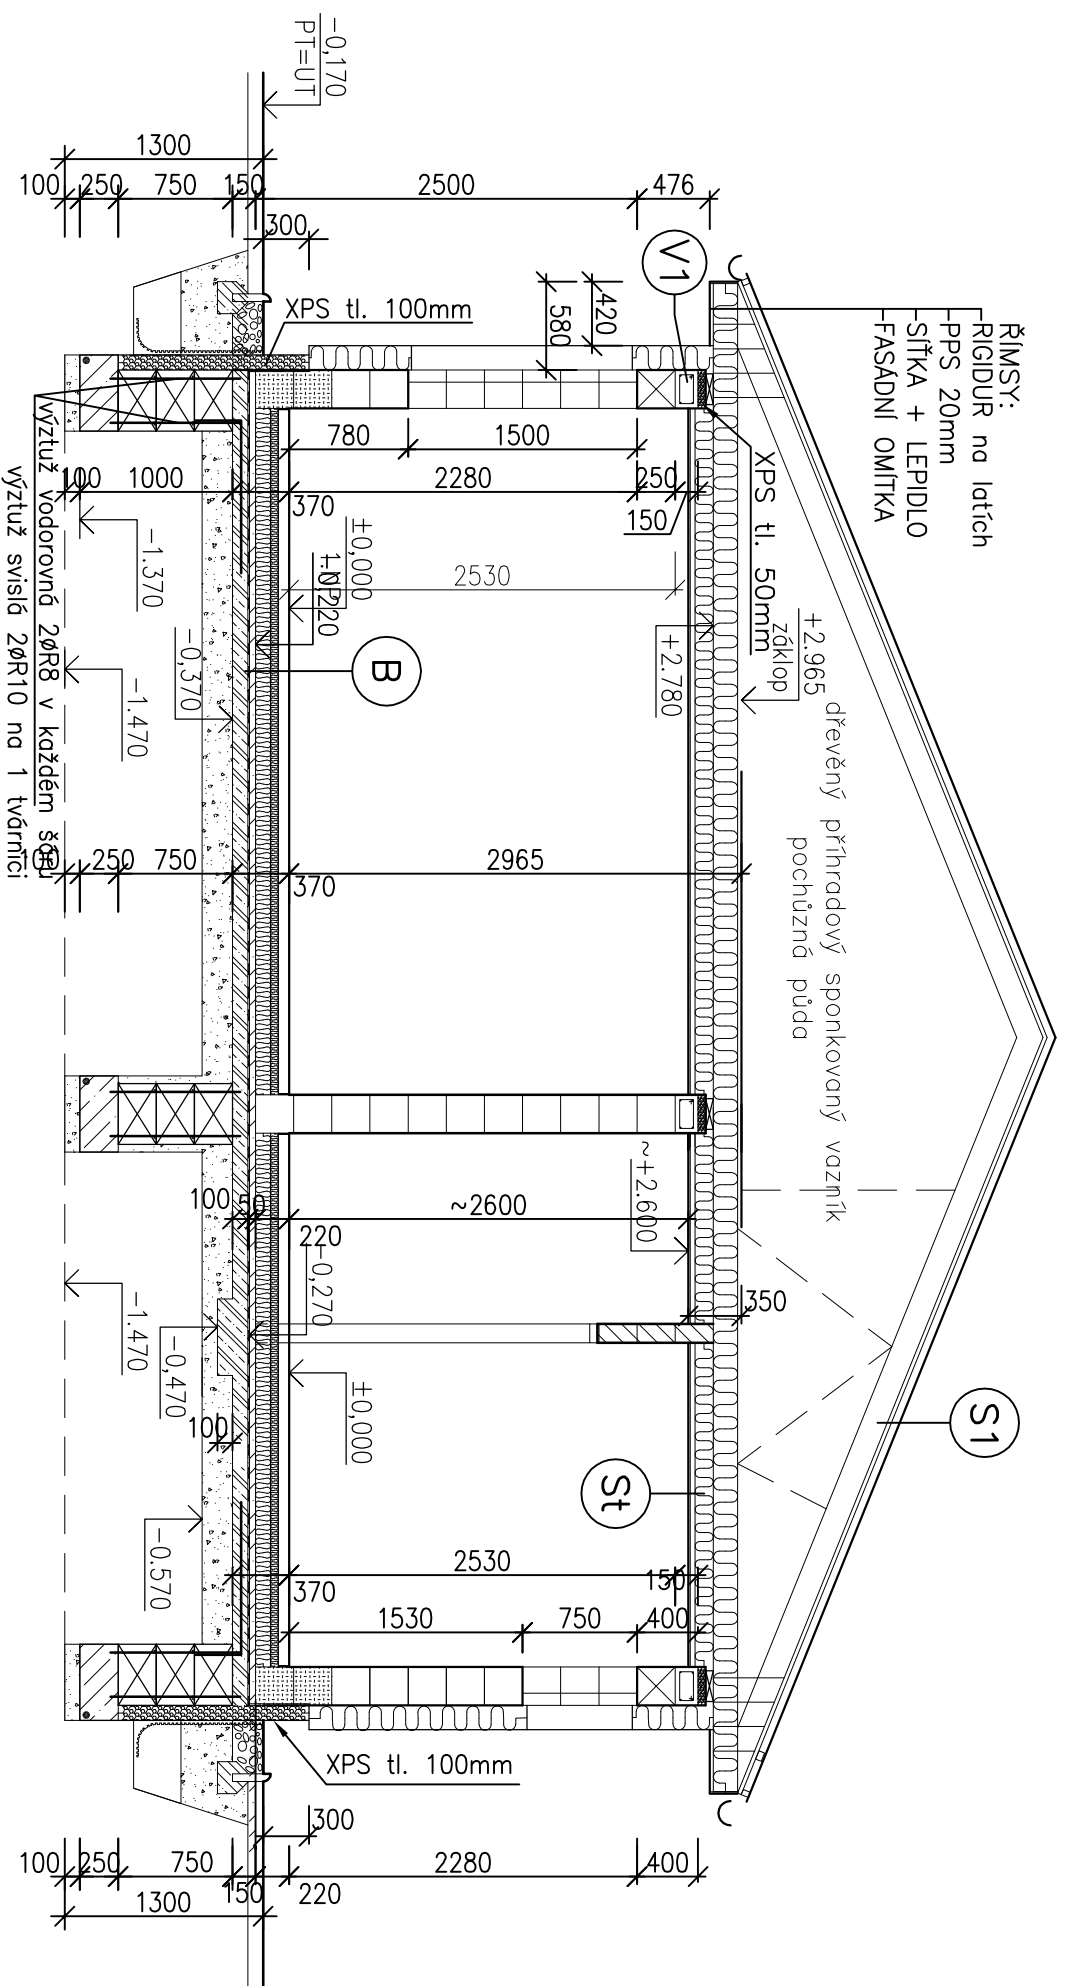


ŘÍMSY:
RIGIDUR na latích
PPS 20mm
SÍTKA + LEPIDLO
FASÁDNÍ OMITKA

+2.965 dřevěný příhradový sponkovaný vazník
+2.780 zdklop
XPS tl. 50mm
pochůzná půda

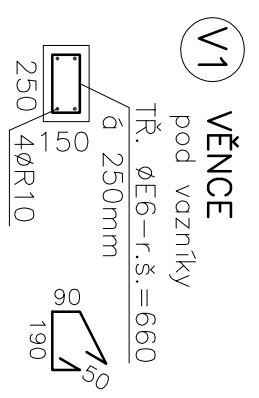


VÝZTUŽ - VĚNĚC RD			
Poř. Vyztuž	Delka	Počet	Ø (R) / Ø (R)
a Hlavni	270,00	1	270,00
b Třímníky	0,66	240	158,40
celk. hmotnost na bm			158,40
celk. hmotnost oceli			0,617
celk. hmotnost oceli			166,59
celk. hmotnost oceli			201,75

LEGENDA HMOT

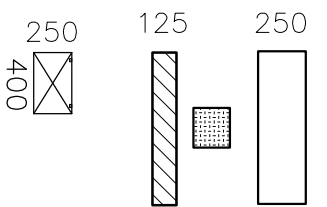

CIHLY 24 P+D
247x250x249mm NA LEPIDLO
2 ŠÁRY ZDIVA VYPLNIT POLYSTYRENEM
PŘÍČKOVKY 11,5/49,5 P+D P8
497x115x249mm NA LEPIDLO
BEDNÍČI DILEC BD 40 + VÝZTUŽ
400x500x250mm
VYZTUŽENÍ BEDNÍČIČH DILCŮ:
* VODOROVNÁ: 2ØR8 v každém šáru
* SVSLÁ: 2ØR10 na 1 tvárnici
* BETON: C12/15

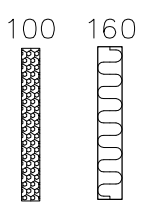

RD: FASÁDA KONTAKTNÍ ZATEPLOVACÍ SYSTÉM
FASÁDNÍ POLYSTYREN (ETICS) TL. 160mm-LEPENO
RD: ZATEPLENÍ SOKLU EXTRUD.POLYSTYREN tl.100mm
Stavebnicový komín EKO UNIVERSAL UN1 20 - Ø 200
Nad střechou oplechování barvený pozink
zárubně dřevěné obložkové
STOUPAČKY VĚTRÁNÍ-pata
kondenzát napojit
do kanalizace
STOUPAČKY IZOLOVAT + OBLOŽIT
SÁDROKARTONEM
čistě podlahy-BETON B20 (C 16/20)
konzistence suchá (S)

NAVRHL, VYPRACOVAL, KRESLIL	KONTROLOVAL	LPL Invest s.r.o., IČO:28079205 Nám. Přemysla Otakara II. 118/33, České Budějovice	
OBEC	KRAJ	JIHOČESKÝ	
INVESTOR	LPL INVEST s.r.o., České Budějovice Nám. Přemysla Otakara II. 118/33, PSČ 37001		
AKCE	RODINNÝ DŮM ozn. „E“ parc.č. k.ú.		
OBSAH	ŘEZ A-A		ČÍSLO VÝKRESU 2