


PŮDORYS

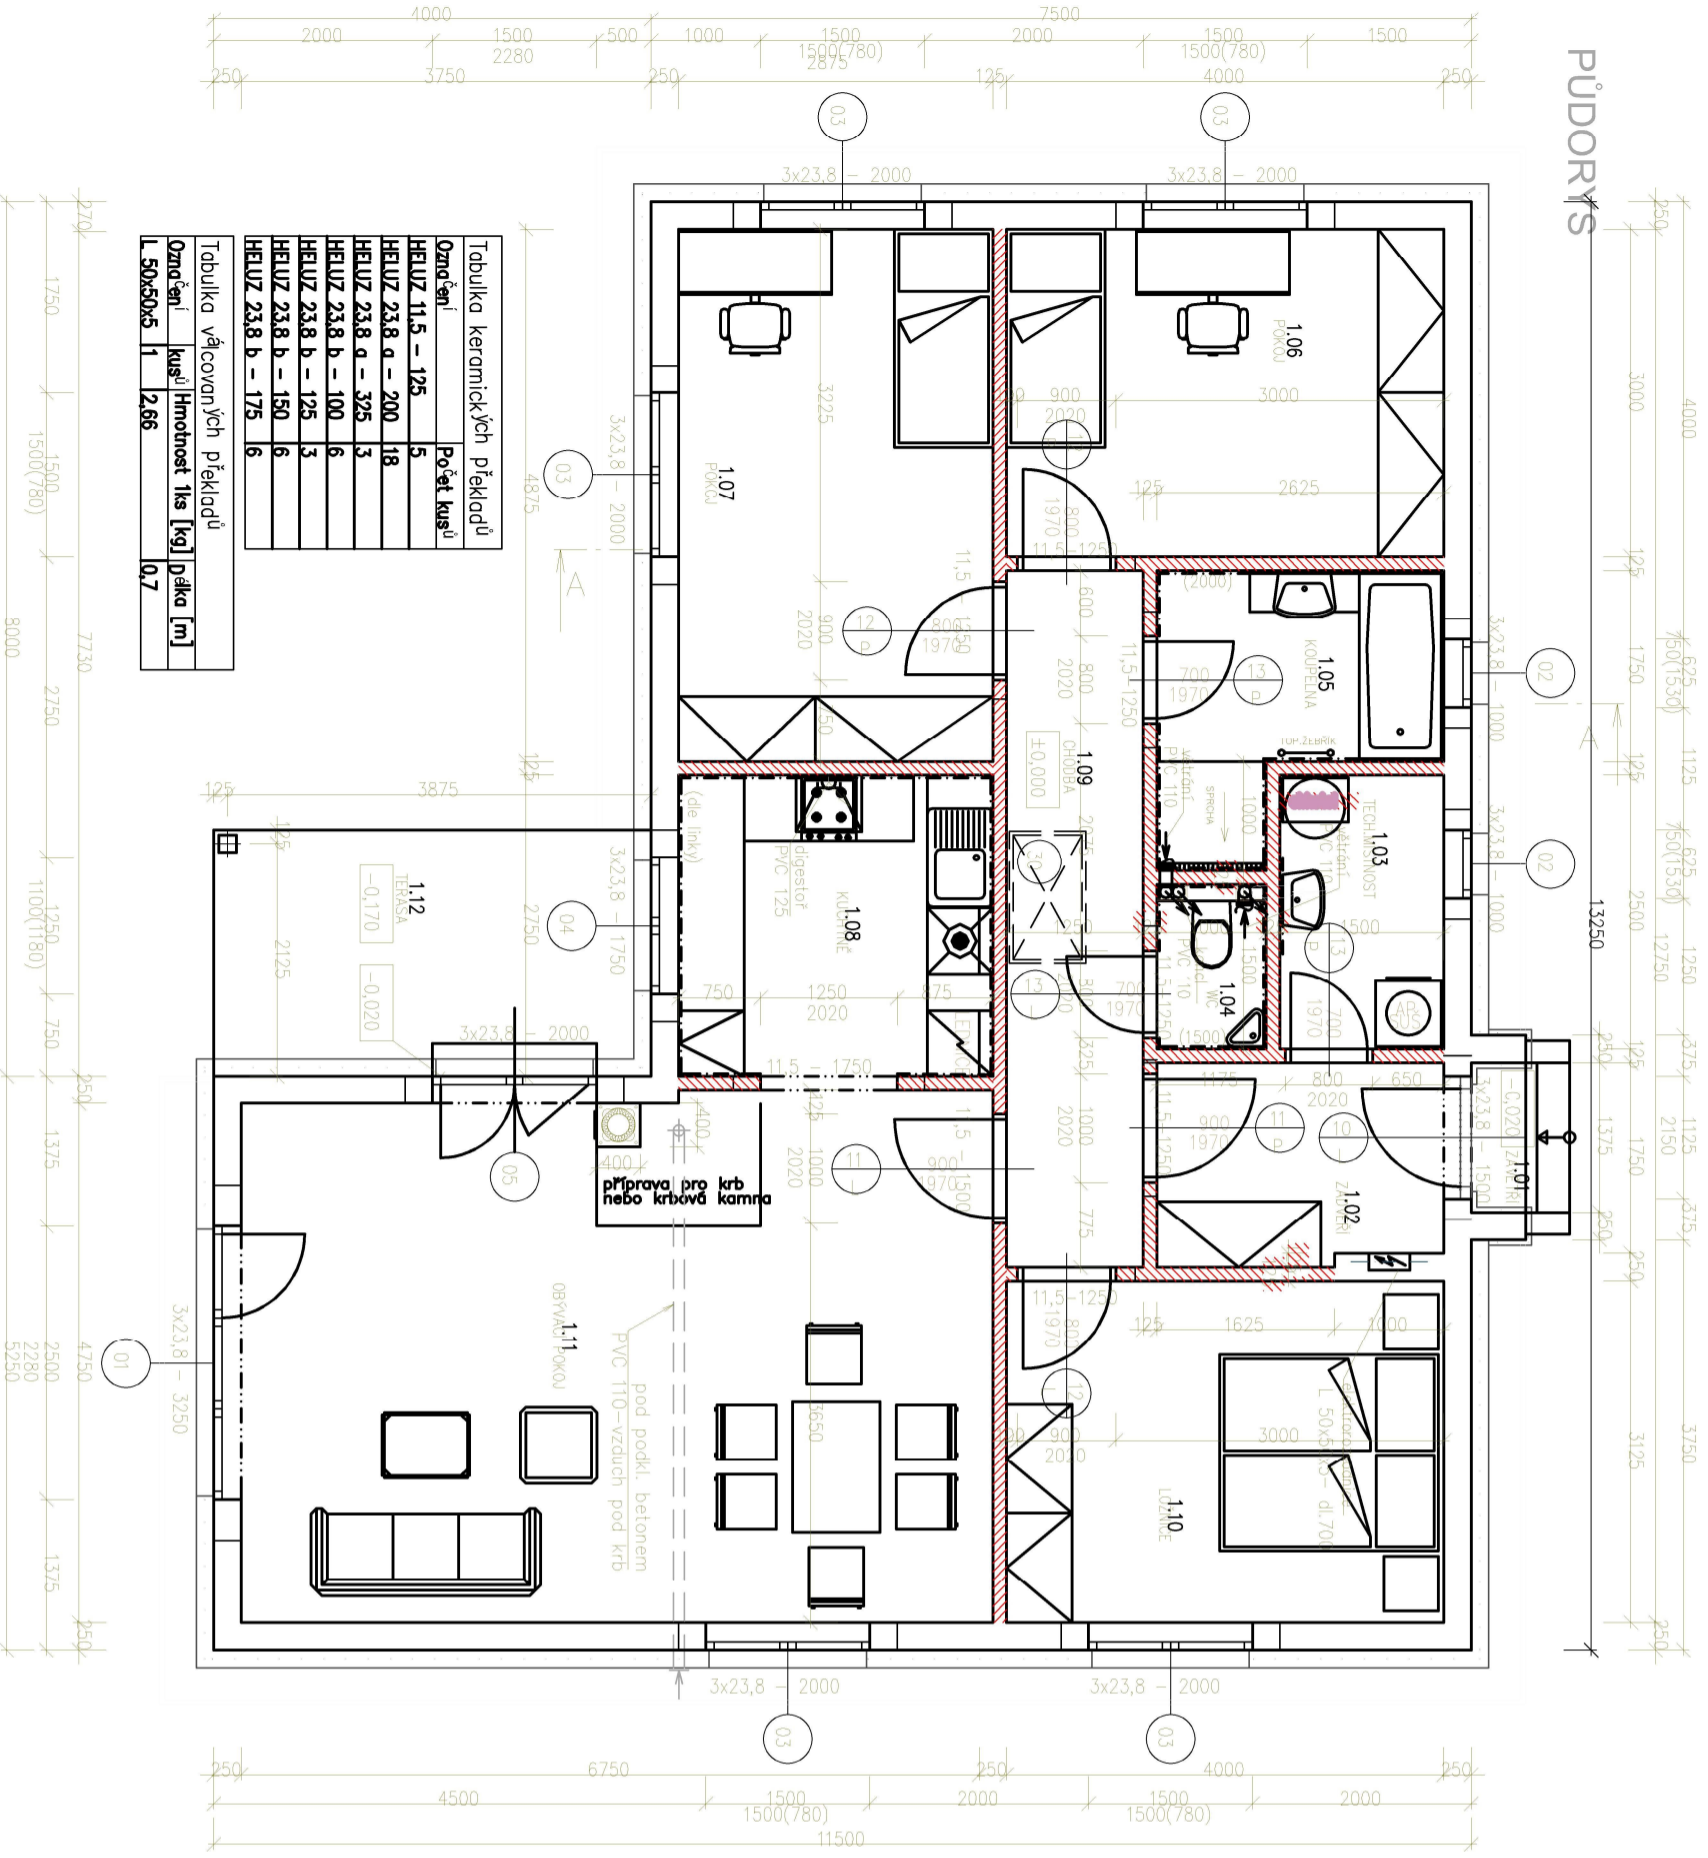

Označení	hmotnost	ksů	hmotnost 1ks	kg	objem	m ³
HEUZ 11.5 - 125	5	18				
HEUZ 23.8 a - 200	3	18				
HEUZ 23.8 a - 325	3	18				
HEUZ 23.8 b - 100	6	18				
HEUZ 23.8 b - 125	3	18				
HEUZ 23.8 b - 150	6	18				
HEUZ 23.8 b - 175	6	18				

Označení	hmotnost	ksů	hmotnost 1ks	kg	objem	m ³
L 50x50x5	1	1266				
						0,7

Číslo	jméno	Plocha [m ²]	Obvod [m]	Podlaho	Střecha	Poznámka
1.01	ZAVĚTRÍ	1,4	5,35	TRYSKANÁ BETONOVÁ DLAŽBA	D	
1.02	ZAVĚTRÍ	5,19	9,5	TRYSKANÁ BETONOVÁ DLAŽBA	D	
1.03	TECHNICKÁ	3,75	8	TRYSKANÁ BETONOVÁ DLAŽBA	D	
1.04	WC	1,6	5,2	TRYSKANÁ BETONOVÁ DLAŽBA	D	
1.05	KOUPELNA	5,89	10,7	TRYSKANÁ BETONOVÁ DLAŽBA	D	
1.06	POKOU	12	14	TRYSKANÁ BETONOVÁ DLAŽBA	D	
1.07	POKOU	14,01	15,25	TRYSKANÁ BETONOVÁ DLAŽBA	D	
1.08	KUCHYNĚ	7,91	11,5	TRYSKANÁ BETONOVÁ DLAŽBA	D	
1.09	CHODBA	8,89	17,2	TRYSKANÁ BETONOVÁ DLAŽBA	D	
1.10	LOŽNICE	12,5	14,25	TRYSKANÁ BETONOVÁ DLAŽBA	D	
1.11	OBVACÍ POKOU	33,02	23,7	TRYSKANÁ BETONOVÁ DLAŽBA	D	
1.12	TERASA	9	12,5	TRYSKANÁ BETONOVÁ DLAŽBA	D	
Celková plocha [m ²]		114,86				


zdrubně dřevěné obložkové
STOUPAČKY VĚTRÁNÍ – pta
kondenzát napojit
do kanalizace

STOUPAČKY IZOLOVAT + OBLOŽIT
SADROKARTONEM

čistě podlahy – BETON B20 (C 16/20)
konzistence suchá (S)

ZASTAVĚNÁ PLOCHA 130,31 m²
OBESTAVĚNÝ PROSTOR 605,9 m³

ŘEZ A-A

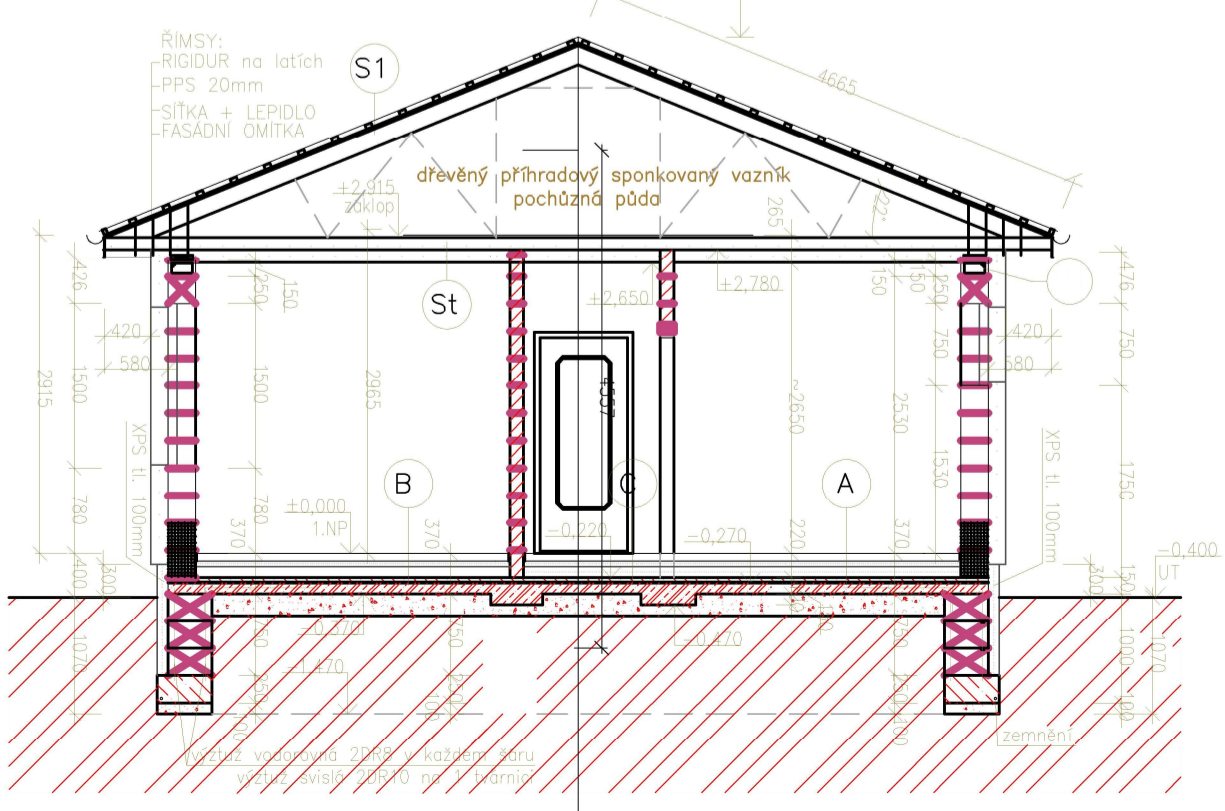

LEGENDA HMOT

- 250 CÍHLY 24 P+D 240x372x238mm NA LEPIDLO
- 2 ŠÁRY ZDVA VPLNIT PERLITEM
- 125 PŘÍČKOVKY 11,5/49,5 P+D P8 115x497x238mm NA LEPIDLO (dit. NA MVC 2,5)
- 75 PŘÍČKOVKY 6,5 P+D na MVC 2,5
- 400 BEDNÍČI DILEC BD 40 + VÝZTUŽ 400x500x250mm
- 200 ŠTĚPNÉ TVÁRNICE + VÝZTUŽ 200x400x200mm
- 200 Stavebnicový komín EKO UNIVERSAL UNIT 20 – D 200
- RD: FASÁDA KONTAKT.ZATEPLOVACÍ SYSTÉM FASÁDNÍ POLYSTYREN(E.TICS) TL.160mm
- RD: ZATEPLENÍ SOKLU EXTRUD. POLYSTYREN tl. 100mm

NAZEV HL. VYPRACOVAN. KRESLIL	Autentizoval	CS STAV s.r.o.
CS STAV s.r.o., IČO:17461561, ul. Jižní 307, Sindulov Dvory 370 01 České Budějovice	Stedík Petr	CS STAV s.r.o., ul. Jižní 307, Sindulov Dvory 370 01 České Budějovice
OBEC	KRAJ	JIHOČESKÝ
INVESTOR	FORMÁT	A2
AKCE	MĚŘÍTKO	1:50
VZOROVÝ ŘD TYP „L 2022“ parc.č. k.ú.	OBJEM	OHLEŠENÍ STAVBY
OBSAH	PŮDORYS 1.NP, ŘEZ	3