



ŘEZ A-A

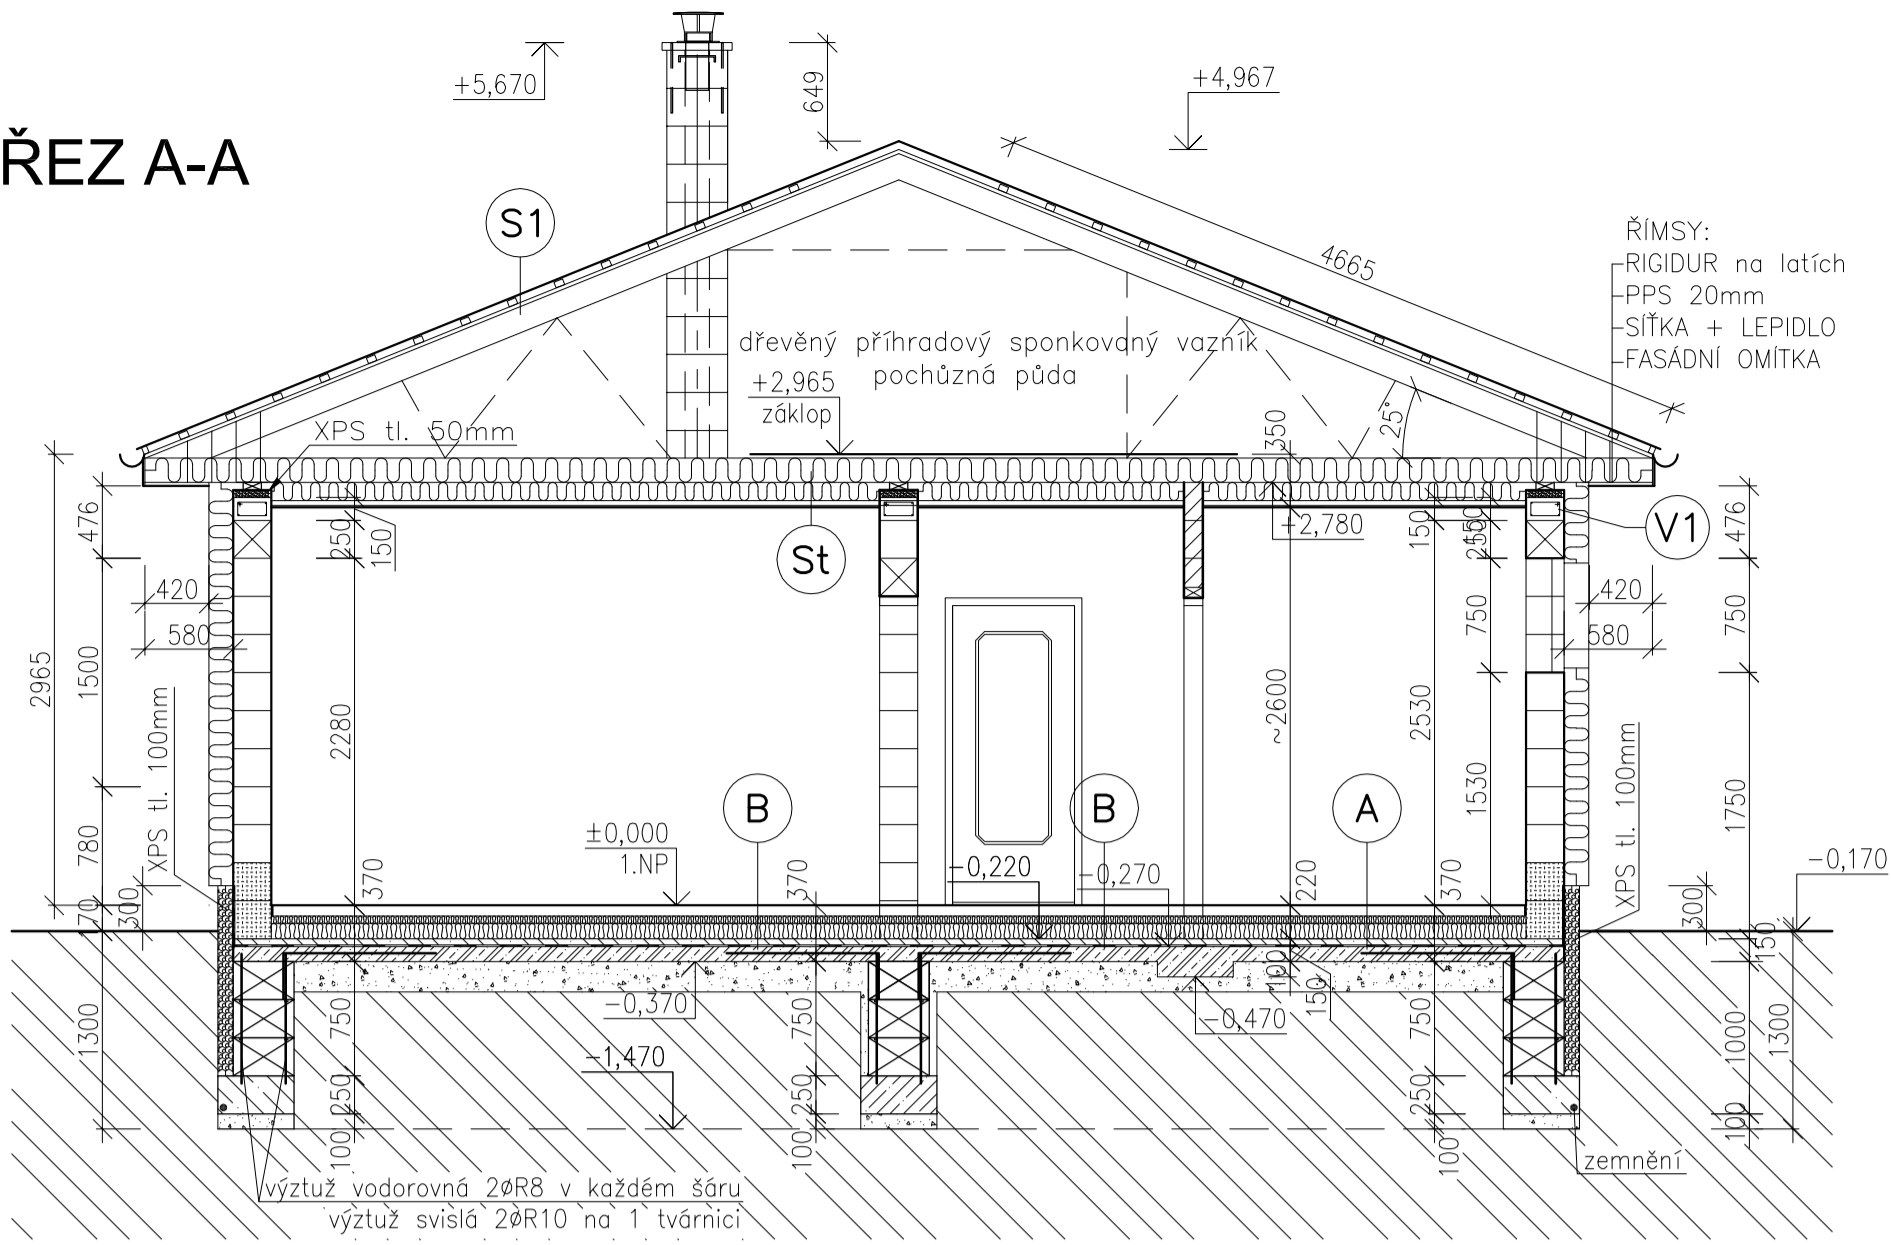


VÝZTUŽ - věnce						
Pol.	Výztuž	Délka	Počet	10 505 (R)	10 505 (R)	10 505 (R)
		m	ks	Ø R18	Ø R16	Ø R10
a	Hlavní	265,00	1			265,00
t1	Tvárnice věnce 190x90	0,66	242			159,72
	délka celkem	m		0,00	0,00	265,00
	hmotnost na bm	kg/m		2,000	1,580	0,617
	celk. hmotnost oceli	kg		0,00	0,00	163,51
	celk. hmotnost oceli	kg				198,96

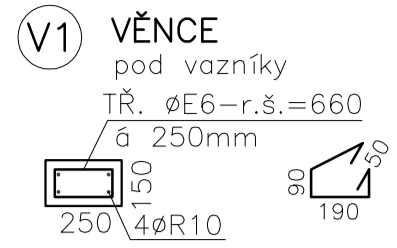

do věnců zabetonovat kotvy
pro vazníky – přesně rozmístění
určí dodavatel vazníků

PŮDORYS

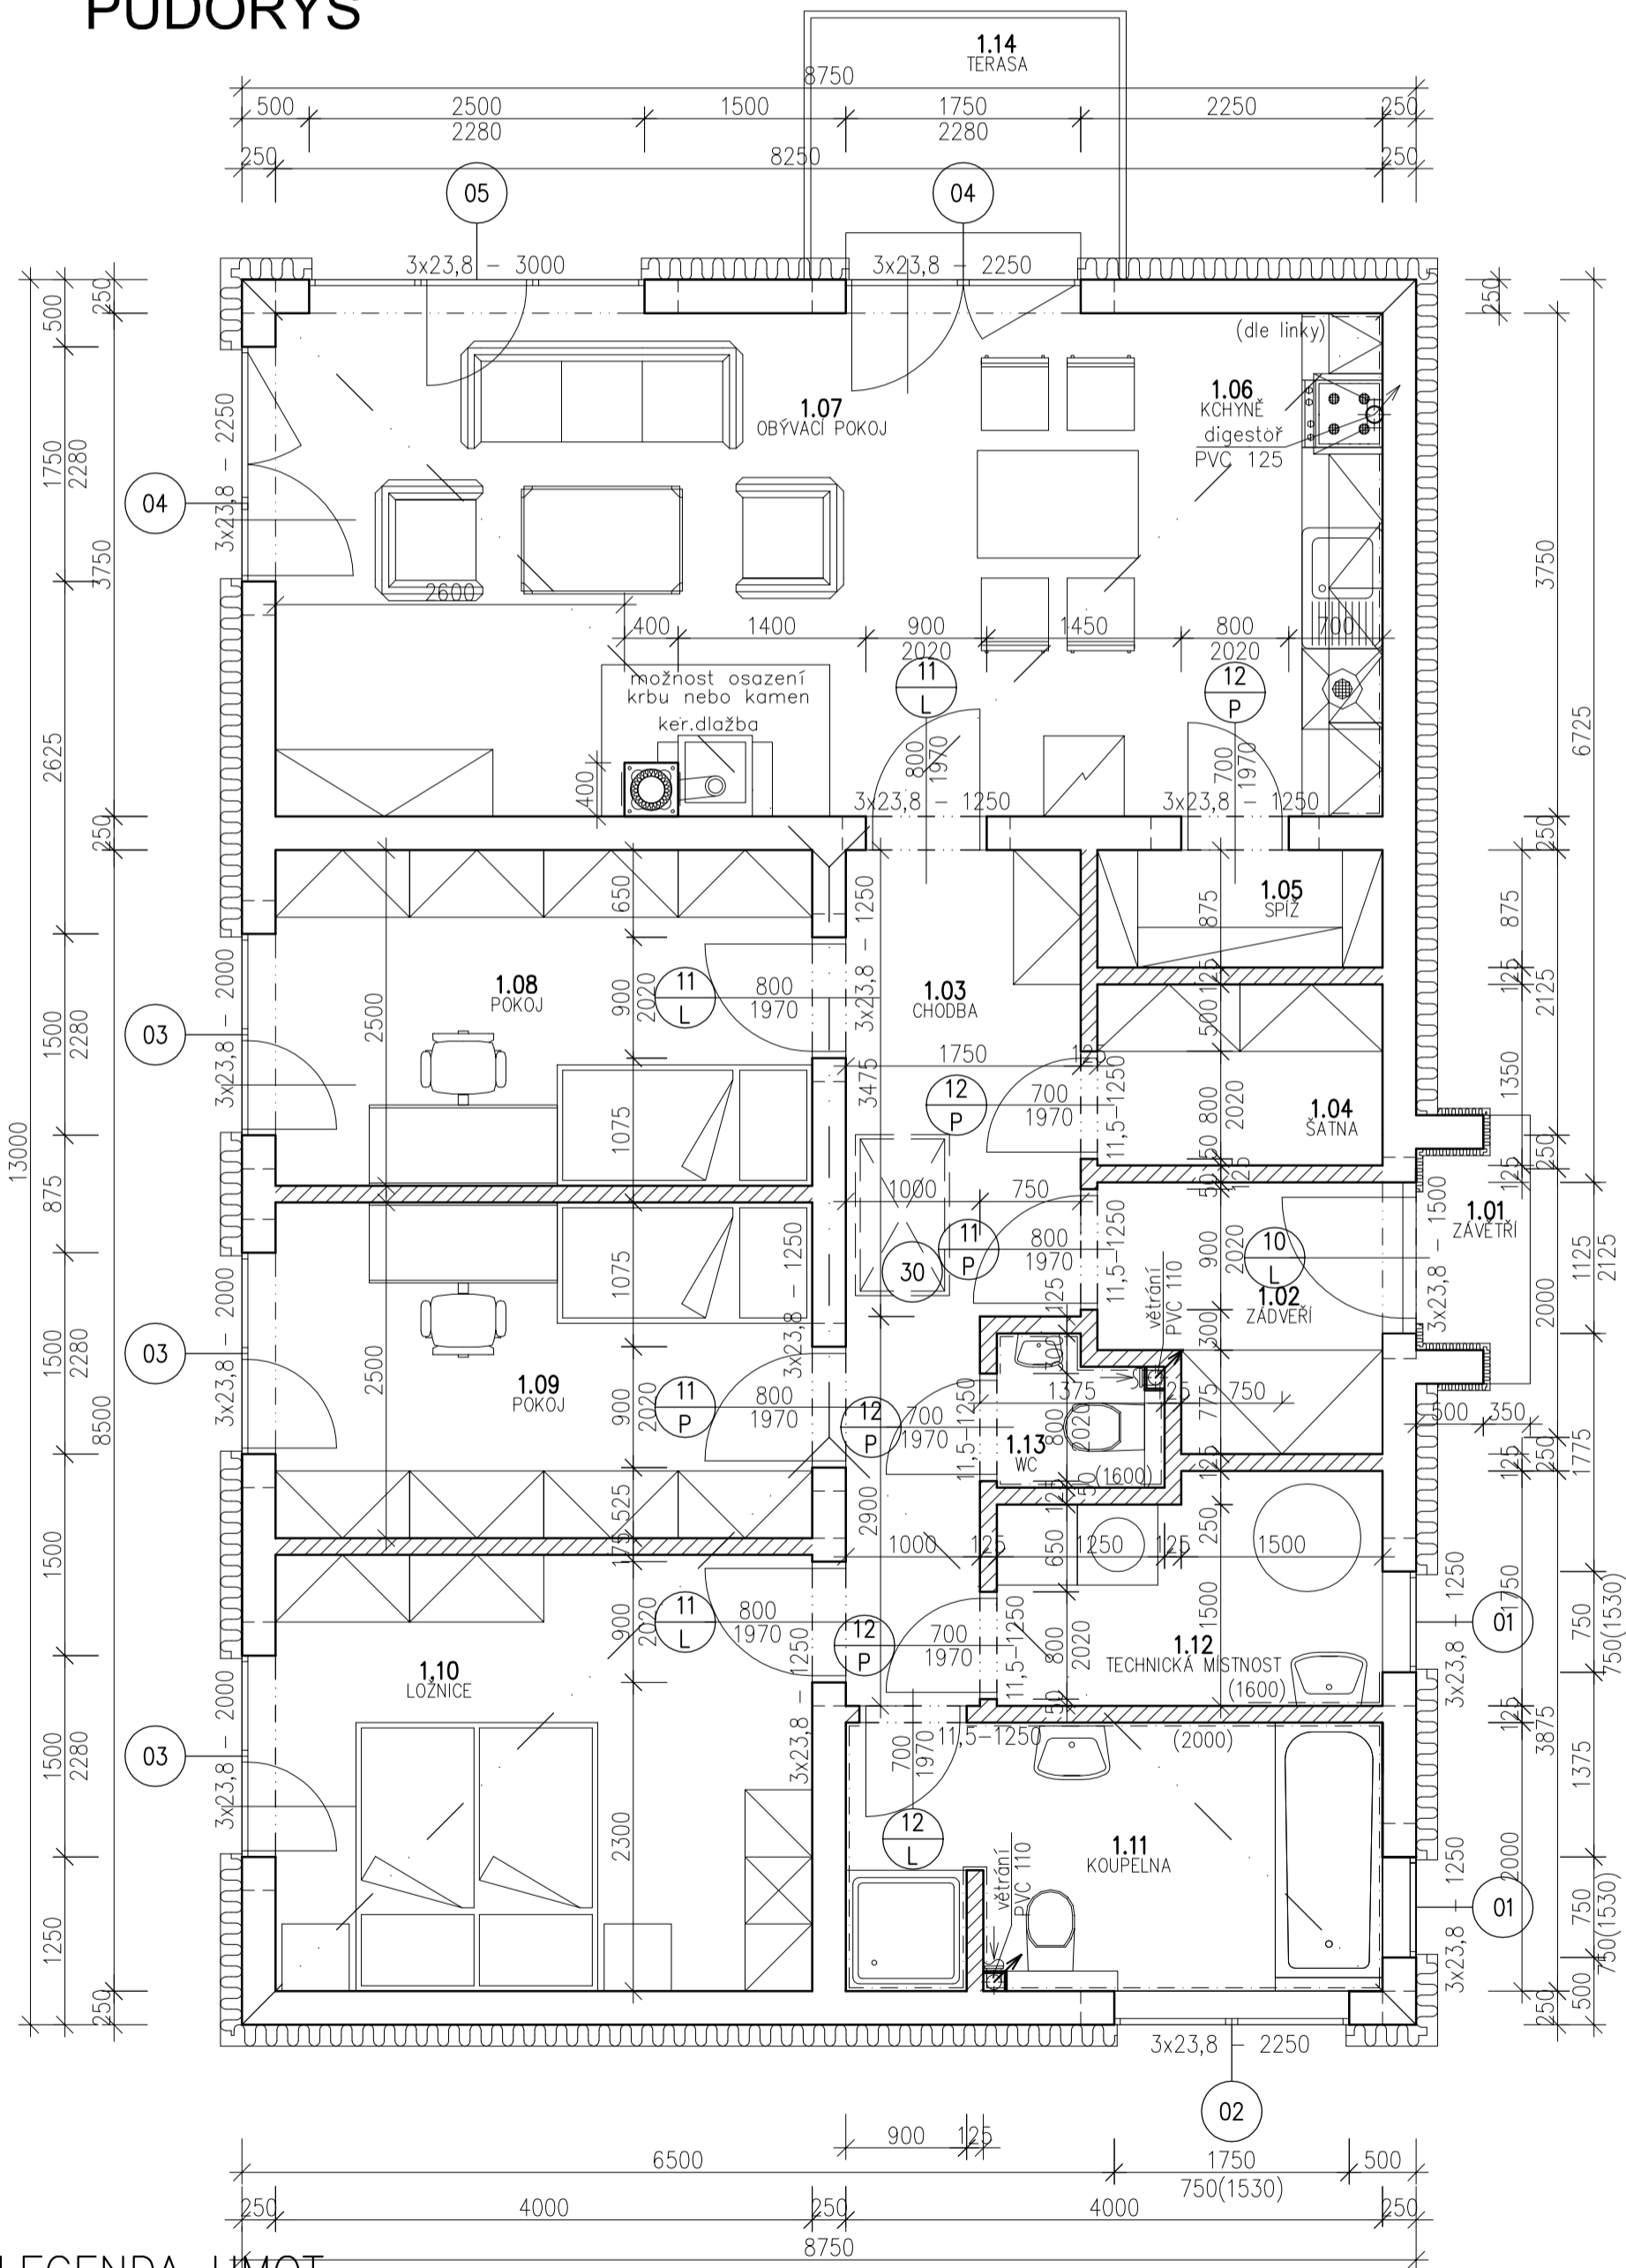

Označení	Počet kusů
KERAMICKÉ PŘEKLADY	3
23,8 – 3000	9
23,8 – 2250	9
23,8 – 2000	3
23,8 – 1500	21
23,8 – 1250	5
11,5 – 1250	
VALCOVANÉ PROFILY	1
L50x50x5 – 700	

Čís. Jméno	Plocha [m ²]	Obvod [m]	Sk. Podlahy	Poznámka
1.01 ZAVĚTRÍ	0,82	3,95	D	TRYSKANÁ BETONOVÁ DLAŽBA
1.02 ZADVĚŘÍ	4,1	8,85	B	VINYLOVÁ KRYTINA – LEPIDLO + STĚRKA + PODL. SOKL
1.03 CHODBA	9,97	18,5	B	VINYLOVÁ KRYTINA – LEPIDLO + STĚRKA + PODL. SOKL
1.04 ŠATNA	2,97	7,2	B	VINYLOVÁ KRYTINA – LEPIDLO + STĚRKA + PODL. SOKL
1.05 SPÍŽ	2,06	6,5	C	DLAŽBA KERAMICKÁ
1.06 KUCHYŇE	5,62	10,5	B	VINYLOVÁ KRYTINA – LEPIDLO + STĚRKA + PODL. SOKL
1.07 OBÝVACÍ POKOJ	26,38	23,03	B	VINYLOVÁ KRYTINA – LEPIDLO + STĚRKA + PODL. SOKL
1.08 POKOJ	10,31	13,41	B	VINYLOVÁ KRYTINA – LEPIDLO + STĚRKA + PODL. SOKL
1.09 POKOJ	10,31	13,41	B	VINYLOVÁ KRYTINA – LEPIDLO + STĚRKA + PODL. SOKL
1.10 LOŽNICE	13,31	14,91	B	VINYLOVÁ KRYTINA – LEPIDLO + STĚRKA + PODL. SOKL
1.11 KOUPELNA	7,89	13,8	A	DLAŽBA KERAMICKÁ + PODLAHOVKA
1.12 TECHNICKÁ MÍST.	4,79	9,5	A	DLAŽBA KERAMICKÁ + PODLAHOVKA
1.13 WC	1,38	5,05	A	DLAŽBA KERAMICKÁ + PODLAHOVKA
1.14 TERASA	4,8	8,8	D	TRYSKANÁ BETONOVÁ DLAŽBA

Celková plocha [m²]: 104,71

LEGENDA HMOT

- 250 CIHLY 24 P+D BROUŠENÁ NA LEPIDLO
- 2 ŠÁRY ZDIVA VYPLNIT POLYSTYRENEM
- 125 PŘÍČKOVKY 11,5/49,5 P+D P8 115x497x238mm NA LEPIDLO (alt. NA MVC 2,5)
- Stavebnicový komín EKO UNIVERSAL UNI 20 – Ø 200
- Nad střechou oplechování pozink hrděný
- RD: FASÁDA KONTAKT. ZATEPLOVACÍ SYSTÉM FASÁDNÍ POLYSTYREN (ETICS) TL. 160mm
- RD: ZATEPLENÍ SOKLU

zárubně dřevěné obložkové
STOUPAČKY VĚTRÁNÍ – pata
kondenzát napojit do kanalizace

STOUPAČKY IZOLOVAT + OBLOŽIT
SÁDROKARTONEM
čistě podlahy – BETON B20 (C 16/20)
konzistence suchá (S)

NAVRHL, VYPRACOVAL, KRESLIL	KONTRÓLOVAL	LPL Invest s.r.o.	
LPL Invest s.r.o., IČO: 28079205 Nám. Přemysla Otakara II. 118/33, České Budějovice	ING. LUBOŠ VANÍŠ	IČO: 28079205 Nám. Přemysla Otakara II. 118/33 České Budějovice	
OBEC TŘEBÍN	KRAJ JIHOČESKÝ	DATUM	08.2017
INVESTOR		FORMÁT	A2
AKCE VZOROVÝ DŮM „A“ parc.č. k.ú.		MĚŘITKO	1:50
OBSAH PŮDORYS, ŘEZ A-A		ÚČEL	OHlášení stavby
		ČÍSLO VÝKRESU	3