PŮDORYS 1.NP

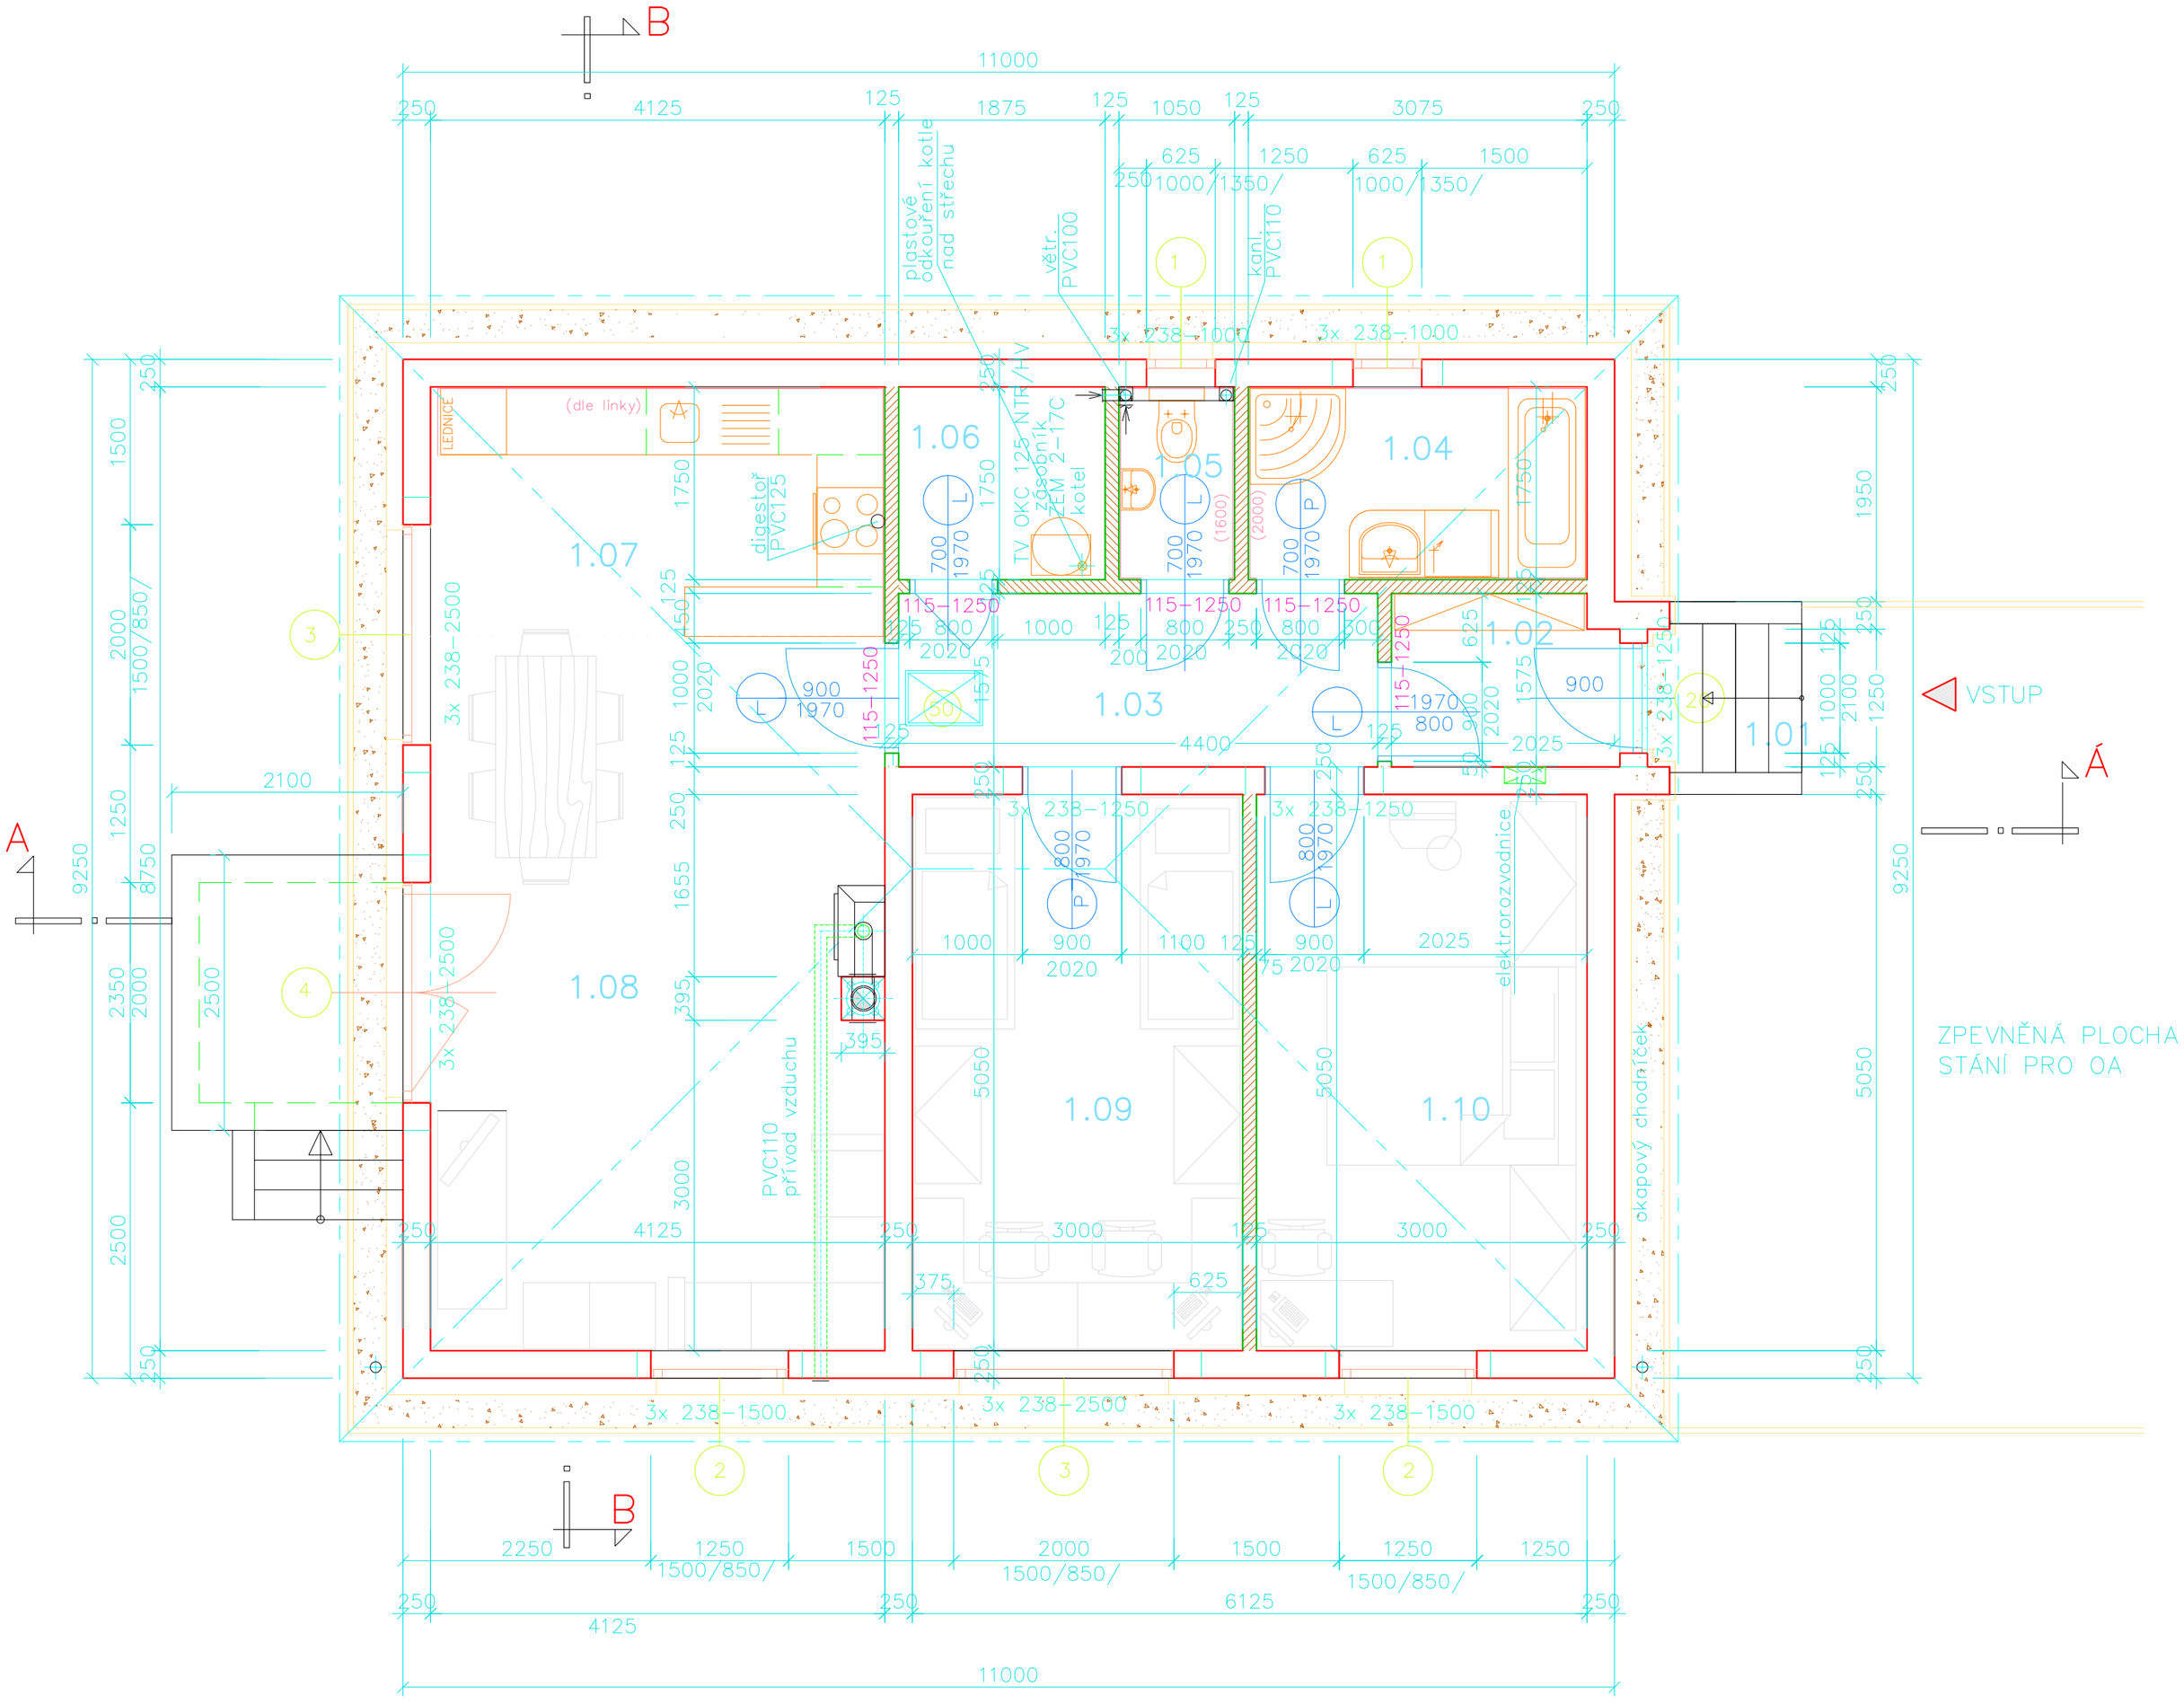

MÍSTNOSTI 1.NP								
Místn.	Účel	Plocha (m2)	Obvod (m)	Podlaha	Podlaha		Poznámky	Strop - střecha
1.01	závětří	2,34	6,80	palisády				St
1.02	zádveří	3,29	7,55	ker.dlažba	B	podlahovka	ker.soklík	
1.03	chodba	6,30	11,90					
1.04	koupelna	5,37	9,67				obkladačky do 2,0m	
1.05	WC	1,84	5,60				obkladačky do 1,6m	
1.06	komora	4,00	8,00		A		ker.soklík	
1.07	kuchyně	9,20	12,67				za linkou obkladačky	
1.08	obývací pokoj	26,60	21,10	plovoucí podlaha	C		olištovat	
1.09	pokoj	15,15	16,10					
1.10	ložnice	15,15	16,10					

PODLAHY 1.NP				
A	ker. dlažba lepená	~10	mm	150mm
	beton	60	mm	
	PE fólie			
	tepelná izolace - POLYSTYREN podlahový	80	mm	
	přebetonování hydroizolace			50mm
	hydroizolace			
	podkladní beton vyztužený KARI sítí 150/150/6	100	mm	
	štěrk 16/32mm zhutněný	~200	mm	
	(místy násyp zhutněný)			
B	ker. dlažba lepená (lepidlo a spárovačka pro podlah.topení)	~10	mm	150mm
podlahovka	(v koupelně hydroizolační stěrka vytažená na stěny)			
	podlahové topení + beton (doporučen plastifikátor)	50	mm	
	POLYSTYREN systémová deska pro podlahové topení	50	mm	
	tepelná izolace - POLYSTYREN podlahový	40	mm	
	přebetonování hydroizolace			50mm
	hydroizolace			
	podkladní beton vyztužený KARI sítí 150/150/6	100	mm	
	štěrk 16/32mm zhutněný	~200	mm	
	(místy násyp zhutněný)			
C	plovoucí podlaha + podložka	10	mm	150mm
	beton	60	mm	
	PE fólie			
	tepelná izolace - POLYSTYREN podlahový	80	mm	
	přebetonování hydroizolace			50mm
	hydroizolace			
	podkladní beton vyztužený KARI sítí 150/150/6	100	mm	
	štěrk 16/32mm zhutněný	~200	mm	
	(místy násyp zhutněný)			
STŘECHY + STROP				
S1	tašky KM - Beta - hnědá			
	latě	60/40	mm	
	kontralatě	60/40	mm	
	paropropustná fólie kontaktní			
St	prkenný záklop	25	mm	
	lepenka A 330 H			
	minerální vata mezi kleštinani	160	mm	
	parozábrana			
	minerální vata pod kleštiani	100	mm	
	třmeny + rošt z plechových profilů + sádrokarton RB 12,5mm			
	(musí být protipožární konstrukce EI15 CP2)			

VÝZTUŽ - překlady, věnce a strop							
Pol.	Výztuž	Délka	Počet	10 505 (R)	10 505 (R)	10 505 (R)	10 216 (E)
		m	ks	ø R18	ø R16	ø R10	ø E6
a	Překlady				0,00	0,00	
b	Věnce					255,00	
t1	Třmínky věnce 190x90	0,68	212				144,16
t2							0,00
t3							0,00
délka celkem			m	0,00	0,00	255,00	144,16
hmotnost na bm			kg/m	2,000	1,580	0,617	0,222
celk. hmotnost oceli			kg	0,00	0,00	157,34	32,00
celk. hmotnost oceli			kg	189,34			

PŘEKLADY			keramické
Typ	Délka	ks	
	(mm)	1.NP	suma
238	2500	12	**12**
	1250	9	**9**
	1000	6	**6**
115	1250	5	**5**

PŘEKLADY			ocelové
Typ	Délka	ks	
	(mm)	1.NP	suma
L60x60x3x600		1	**1**

PŘEKLADY v nosných zdech	**KERAMICKÉ**
ZÁRUBNĚ	**dřevěné obložkové**
ČISTÉ PODLAHY	**BETON B20 (C 16/20 XC1), konzistence suchá (S)**

LEGENDA HMOT

SUPERTHERM 250 — CIHLY 24 P+D P10 240x372x238mm NA MVC 2,5

125 — PŘÍČKOVKY 11,5/49,5 P+D P8 115x497x238mm NA MVC 2,5

FASÁDNÍ POLYSTYRÉN tl.150mm (ETICS)

KOMÍNY EKO d=200

395 / 395 — EKO 20 – ø 200mm – dl.=6,5m

NAVRHL, VYPRACOVAL, KRESLIL: LPL Invest s.r.o., IČO: 28079205, Nám. Přemysla Otakara II. 118/33, České Budějovice	KONTROLOVAL: ING.LUBOŠ VANIŠ	**LPL Invest s.r.o.** IČO: 28079205 Nám. Přemysla Otakara II. 118/33 České Budějovice
OBEC: LITVÍNOVICE	KRAJ: JIHOČESKÝ	DATUM: 09–2010
INVESTOR: LPL INVEST s.r.o.,České Budějovice, Nám.Přemysla Otakara II. 118/33, PSČ 37001		FORMÁT: A2
AKCE: RODINNÝ DŮM ozn. E - 3+kk	E	MĚŘÍTKO: 1:50
		ÚČEL: stp
OBSAH: PŮDORYS 1.NP		ČÍSLO VÝKRESU: 3