


PŮDORYS

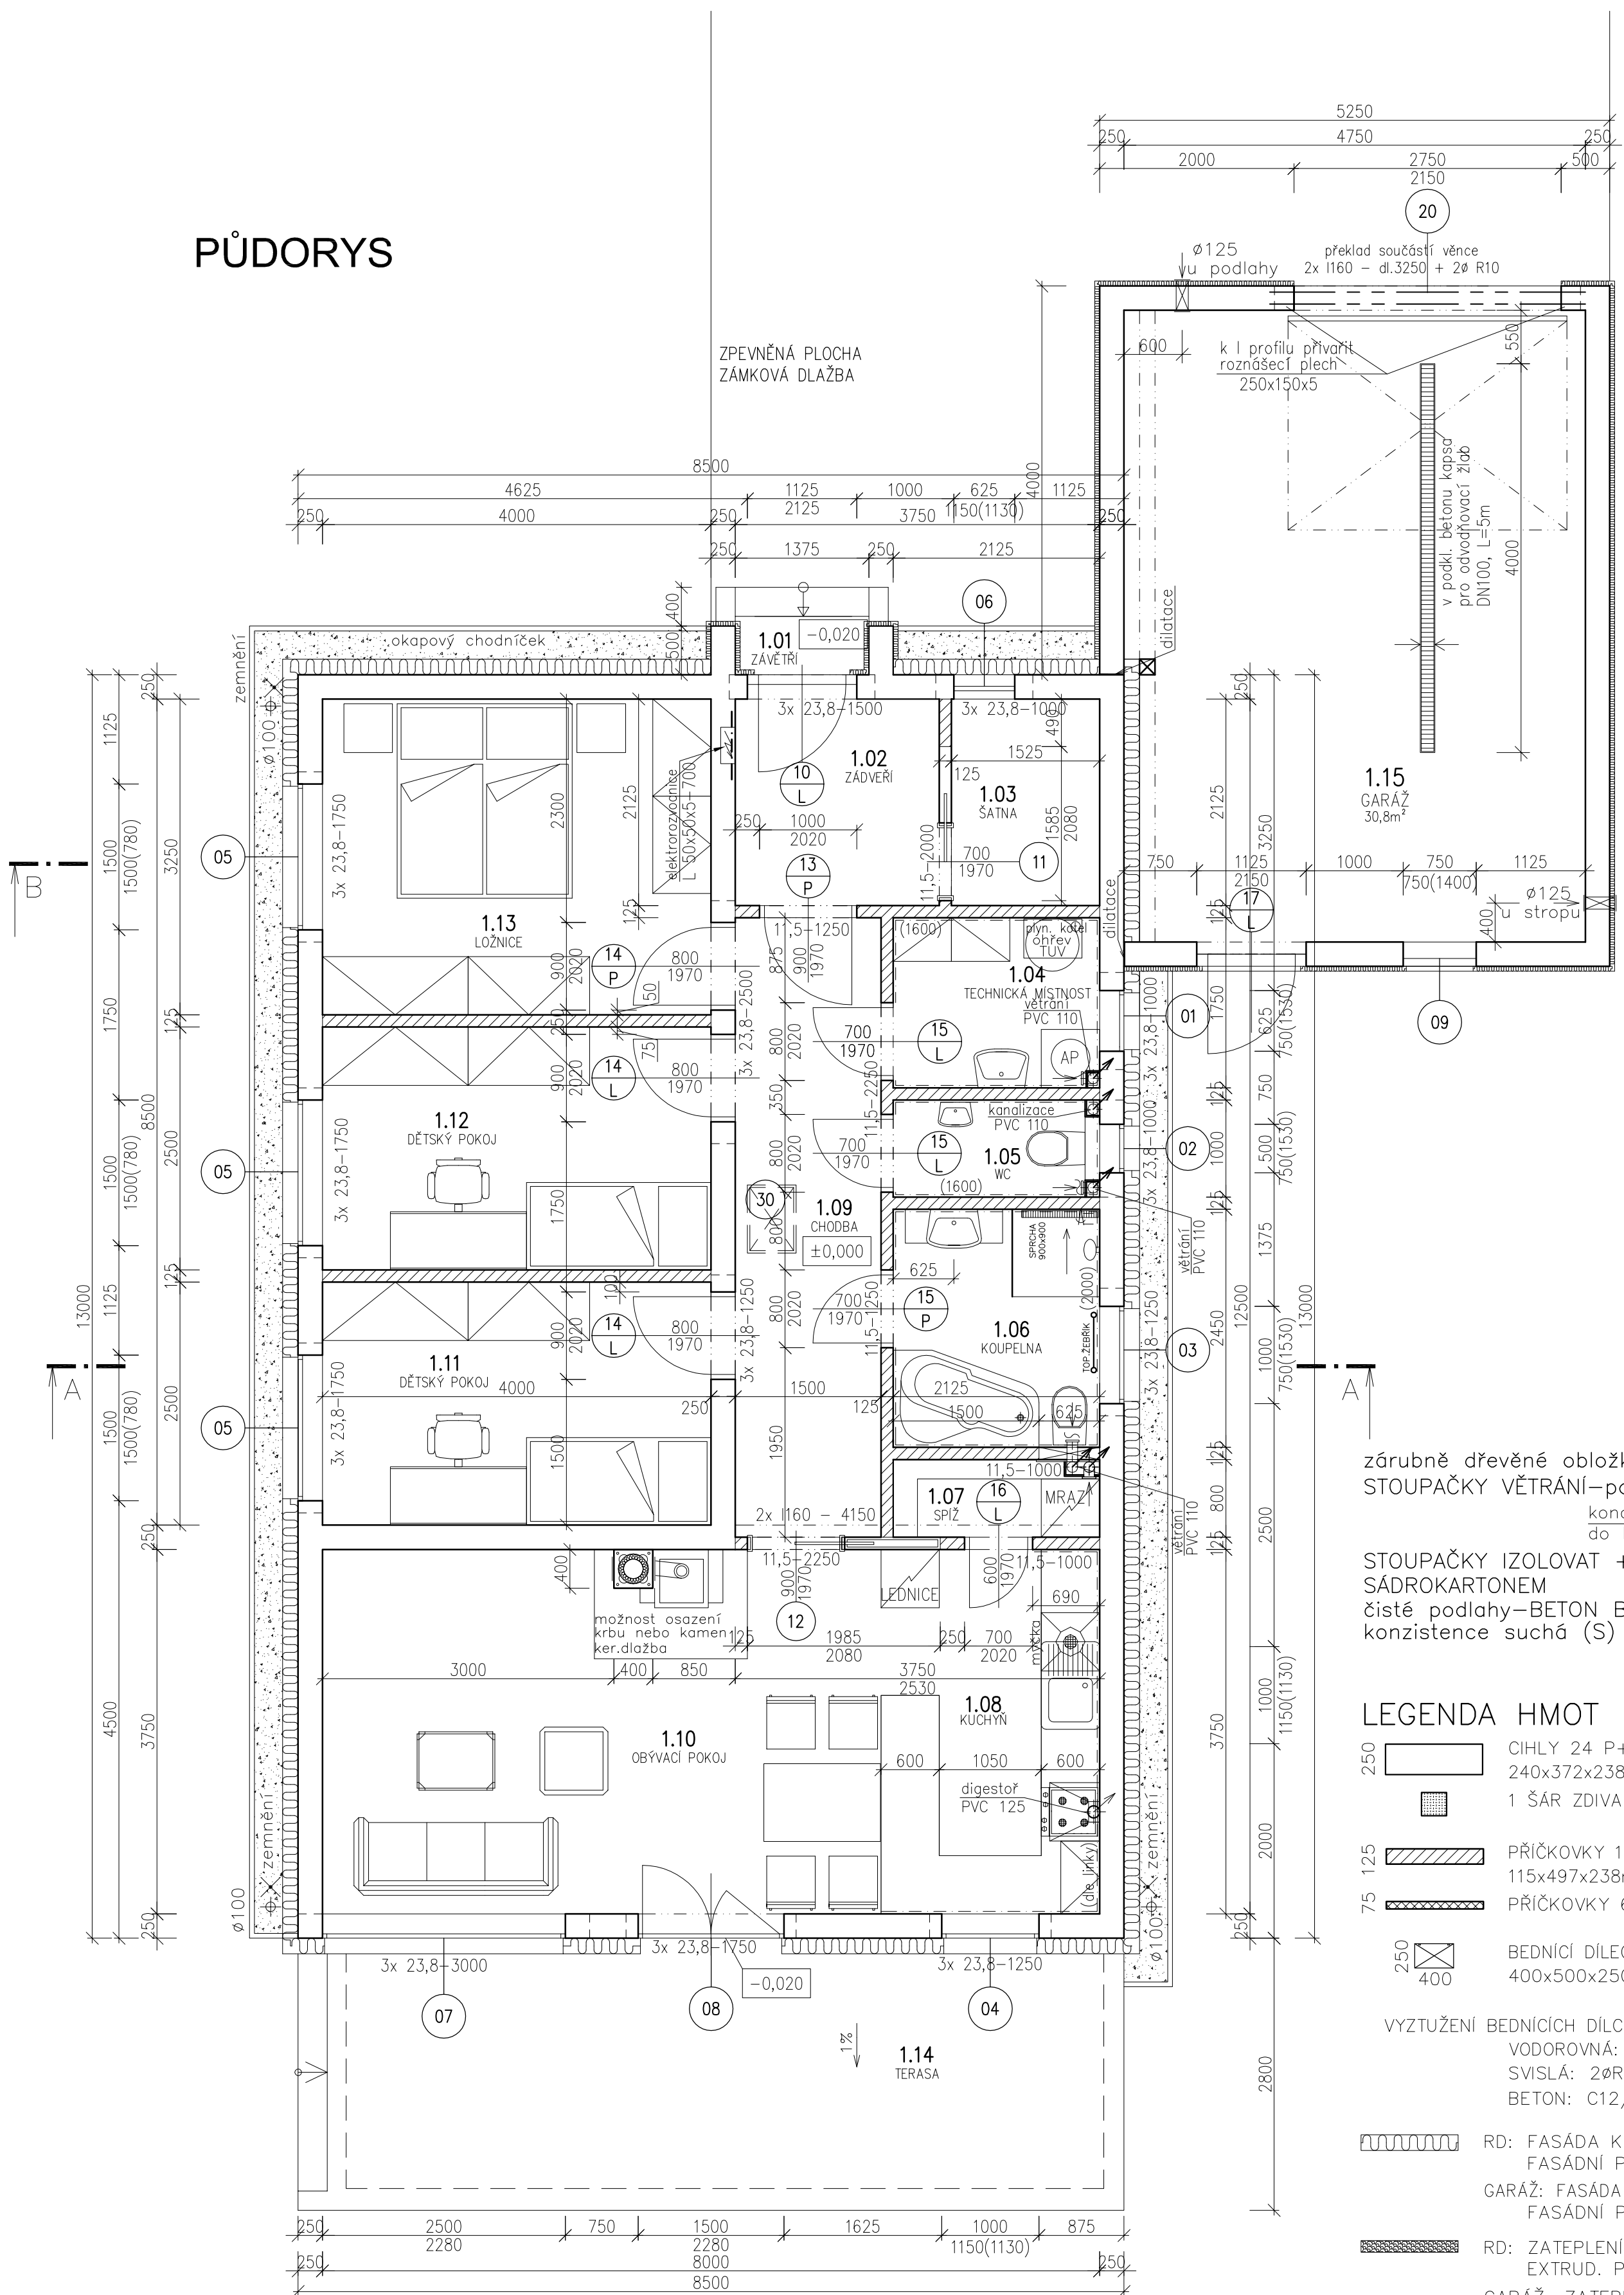

Označení	Počet kusů
KERAMICKÉ PŘEKLADY	
23,8 - 3000	3
23,8 - 2500	3
23,8 - 1750	12
23,8 - 1500	3
23,8 - 1250	9
23,8 - 1000	9
11,5 - 2250	2
11,5 - 2000	1
11,5 - 1250	2
11,5 - 1000	2
VÁLCOVANÉ PROFILY	
L50x50x5 - 700	1
I160 - 4150	2
I160 - 3250	2

Číslo	Jméno	Plocha [m ²]	Obvod [m]	Skladba	Podlaha	Poznámka
1.01	ZÁVĚTRÍ	1,69	5,5	D	TRYSKANÁ BETONOVÁ DLAŽBA	
1.02	ZÁDVEŘÍ	4,03	8,9	A	DLAŽBA KERAMICKÁ + PODLAHOVKA	KERAMICKÝ SOKL
1.03	ŠATNA	3,93	8,75	A	DLAŽBA KERAMICKÁ + PODLAHOVKA	KERAMICKÝ SOKL
1.04	TECHNICKÁ MÍSTNOST	3,81	8	A	DLAŽBA KERAMICKÁ + PODLAHOVKA	OBKLAD DO VÝŠKY 1.6 M
1.05	WC	2,22	6,5	A	DLAŽBA KERAMICKÁ + PODLAHOVKA	OBKLAD DO VÝŠKY 1.6 M
1.06	KOUPELNA	5,3	9,4	A	DLAŽBA KERAMICKÁ + PODLAHOVKA	OBKLAD DO VÝŠKY 2.0 M
1.07	SPIŽ	1,75	6	C	DLAŽBA KERAMICKÁ	KERAMICKÝ SOKL
1.08	KUCHYŇ	14,8	19,9	A	DLAŽBA KERAMICKÁ + PODLAHOVKA	OBKLAD ZA LINKOU
1.09	CHODBA	10,31	17,5	A	DLAŽBA KERAMICKÁ + PODLAHOVKA	KERAMICKÝ SOKL
1.10	OBÝVACÍ POKOJ	15,94	12,9	B	PLOVOUCÍ PODLAHA	LIŠTA
1.11	DĚTSKÝ POKOJ	10,31	13,41	B	PLOVOUCÍ PODLAHA	LIŠTA
1.12	DĚTSKÝ POKOJ	10,31	13,41	B	PLOVOUCÍ PODLAHA	LIŠTA
1.13	LOŽNICE	13,31	14,91	B	PLOVOUCÍ PODLAHA	LIŠTA
1.14	TERASA	17,2	21,51	D	TRYSKANÁ BETONOVÁ DLAŽBA	TRYSKANÝ BETONOVÝ SOKL
1.15	GARÁŽ	30,8	22,5	E	KERAMICKÁ DLAŽBA	KERAMICKÝ SOKL

Celková plocha [m²]: 145,8

ZASTAVĚNÁ PLOCHA RD 110,5 m² ZASTAVĚNÁ PLOCHA GARÁŽE 36 m²

NAVRHL, VYPRACOVAL, KRESLIL LPL Invest s.r.o., IČO:28079205 Nám. Přemysla Otakara II. 118/33, České Budějovice	KONTROLOVAL ING. LUBOŠ VANÍŠ	LPL Invest s.r.o. IČO:28079205 Nám. Přemysla Otakara II. 118/33 České Budějovice
OBEC LITVÍNOVICE	KRAJ JIHOČESKÝ	DATUM 09.2014
INVESTOR LPL Invest s.r.o. Nám. Přemysla Otakara II. č.p. 118/33 České Budějovice	FORMÁT A2	
AKCE RODINNý DŮM parc.č. 524/86 k.ú. LITVÍNOVICE	MĚŘITKO 1:50	OHĽÁŠENÍ STAVBY
OBSAH PŮDORYS 1.NP	ČÍSLO VÝKRESU 3	